



Angus Gilmore  
 Topografo  
 Apartado 2136  
 Quinta do Lago  
 8135 Alancil  
 Algarve  
 Tel: +351 919 704 364 e.mail angus@netc.pt

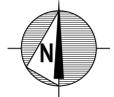

Area privativa (const. cob.) = 159,00m<sup>2</sup>  
 Area dependente (Terr. ext. cob.) = 89,00m<sup>2</sup>  
 Louradouro = 31,30m<sup>2</sup>  
 Area total = 279,30m<sup>2</sup>  
 Area Implantação = 248,00m<sup>2</sup>

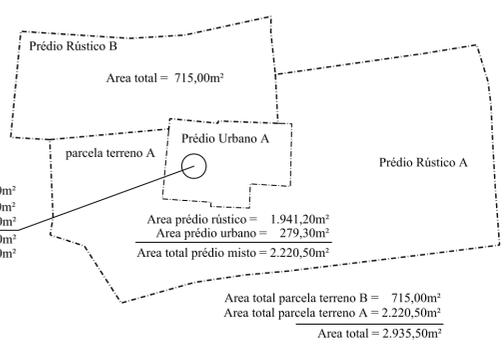

- Limite da parcela
- - - Limite de Profundidade de 30m à berma da estrada
- - - Limite de 3m ao limite das parcelas
- Envolvente sem levantamento topográfico
- ▨ Construções Existentes


- PT Poste Telefones
- ESG Tampo Esgoto
- ⊠ Marco

**Alexandre Miguel Costa**  
 ARQUITECTO  
 (n.º 9807 da O.A.)

Urb. Alto do Quintão, L118, 111B  
 Telef.: 282109328 / 966580442  
 8500-833 PORTIMÃO

Projecto: Projecto de Arquitectura  
 Assunto: Demolição do existente e construção nova de edifício multifamiliar, piscina, muro vedação, em Prop. Horiz.  
 Localização: Sítio da Aldela - St. Bárbara de Nexe - Faro  
 Requerente: Greice Alves Nunes  
 Designação: **PLANTA DA SITUAÇÃO EXISTENTE**  
 Técnico Responsável: **Ar. Alexandre Miguel Costa**  
 Data: Maio 2011 Escala: 1/200 Des. N.º

-283900m

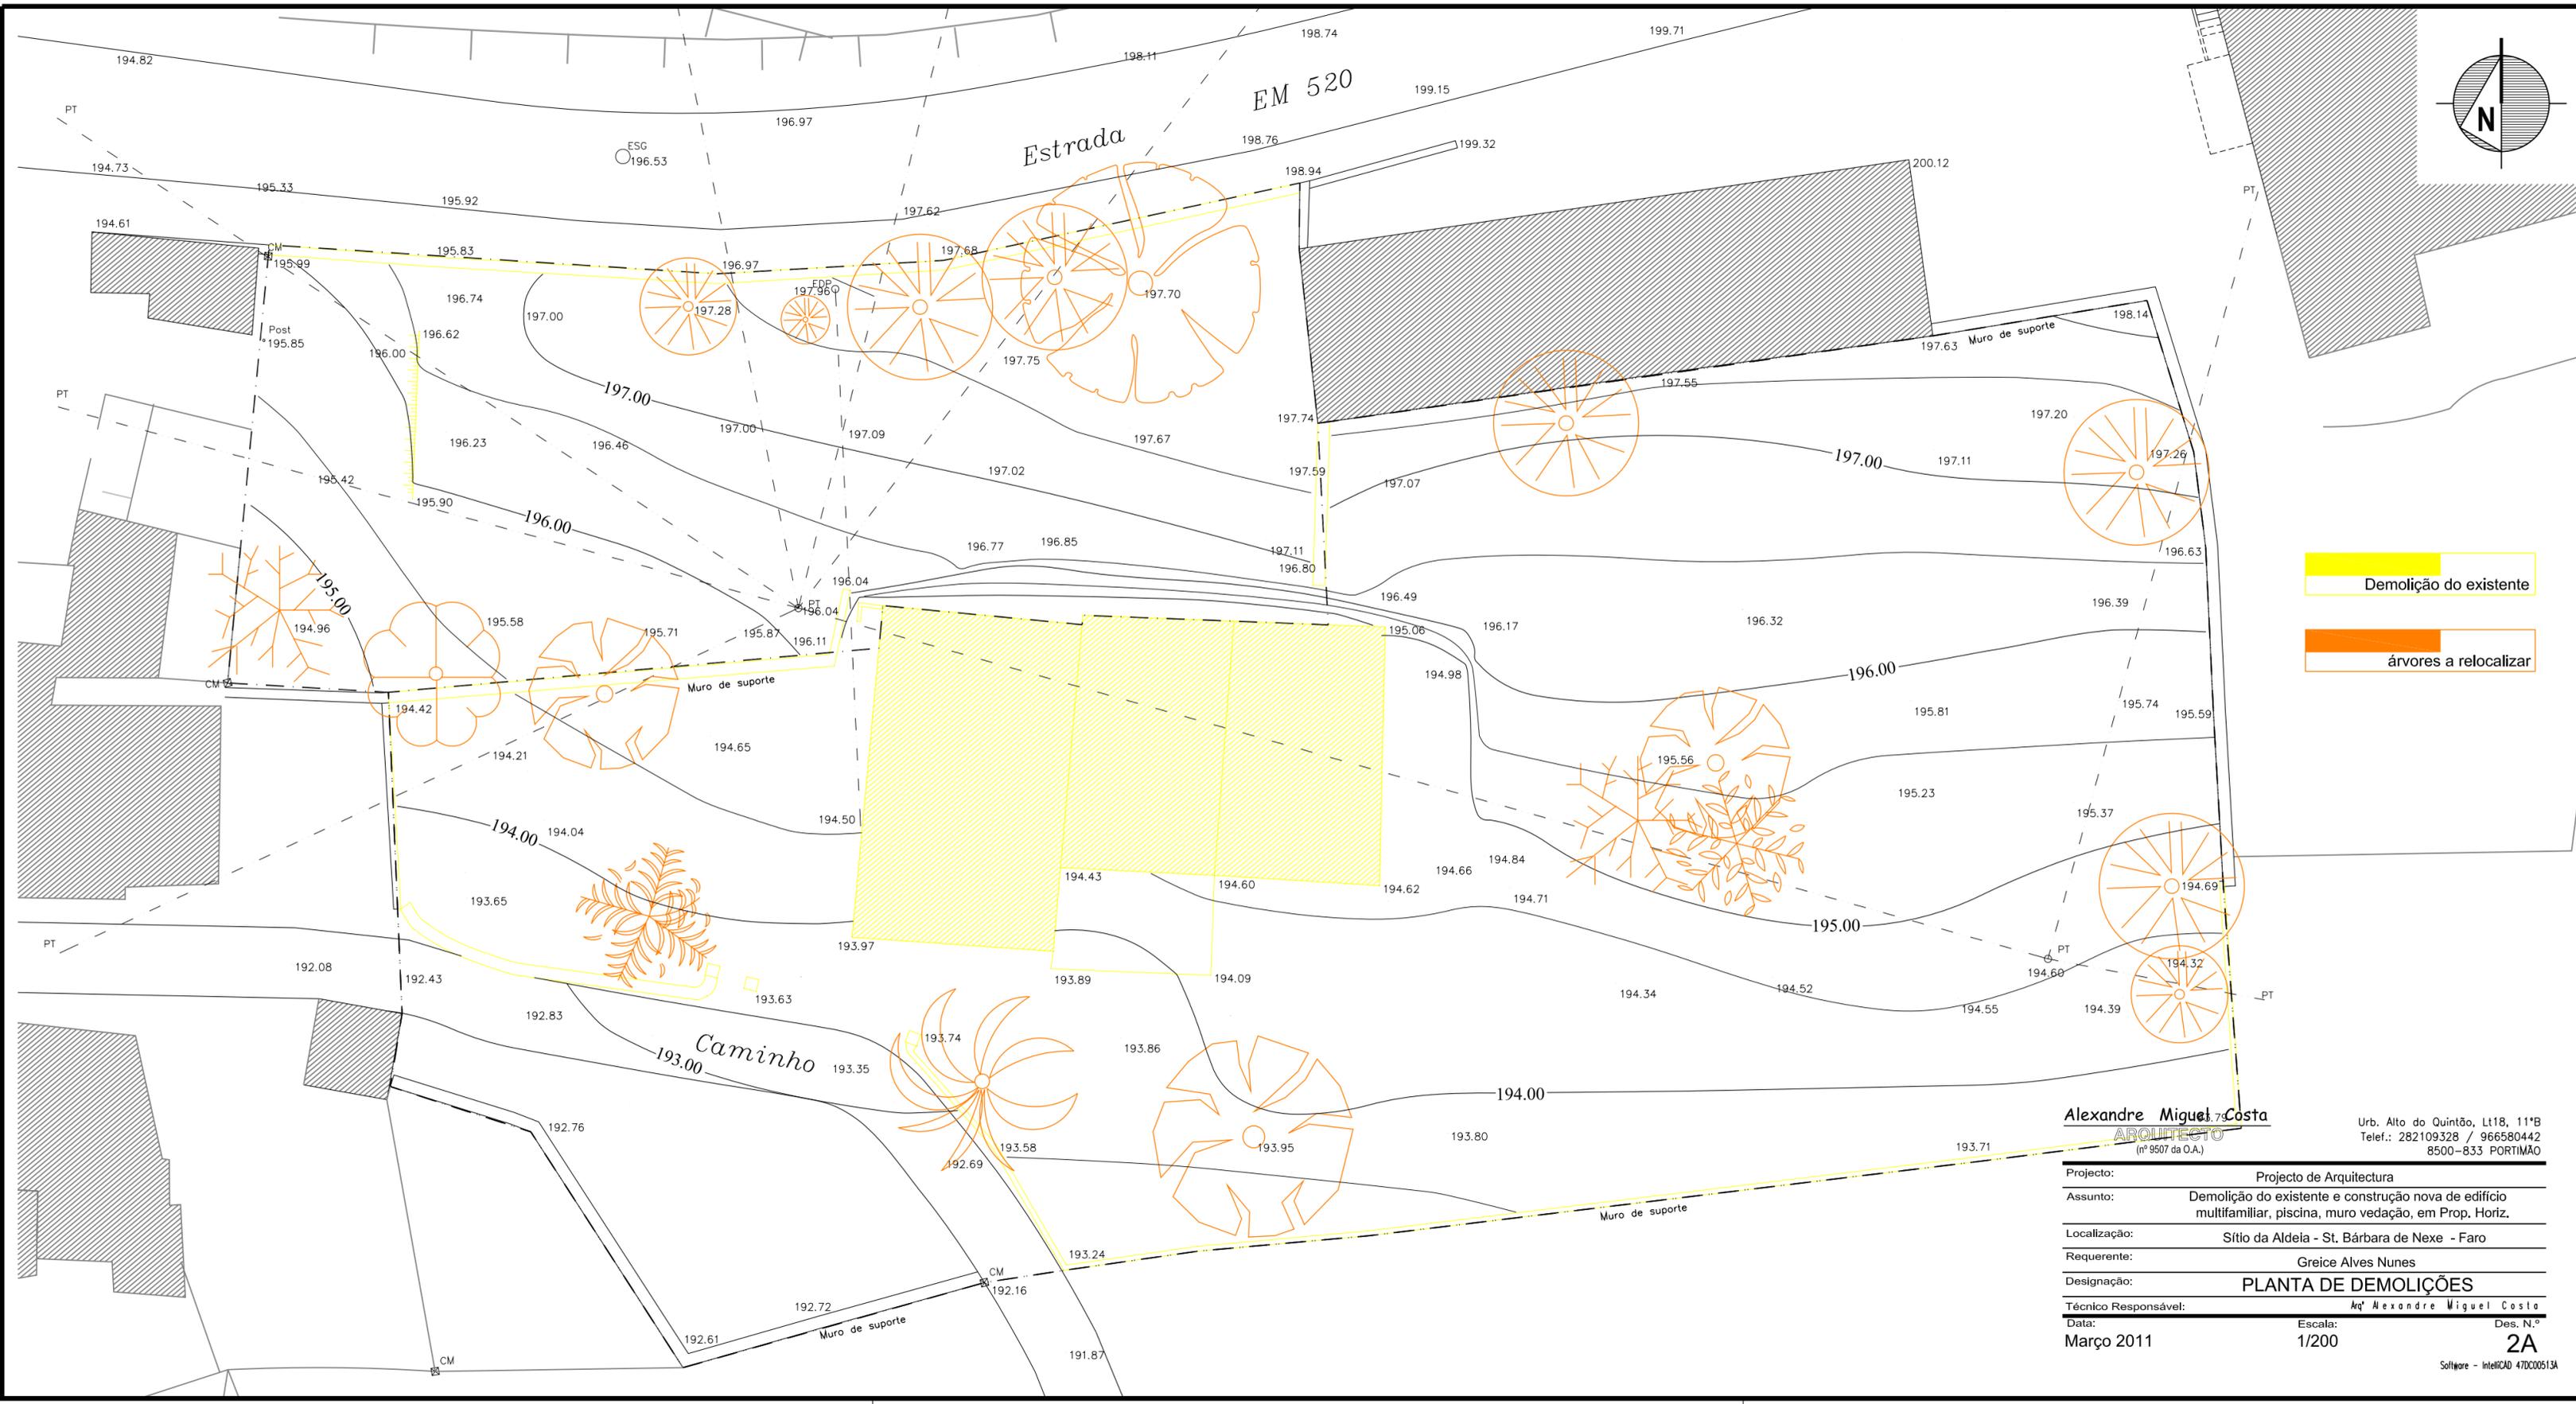

Demolição do existente


árvores a relocar

**Alexandre Miguel Costa**  
**ARQUITECTO**  
 (n.º 9507 da O.A.)

Urb. Alto do Quintão, Lt18, 11ºB  
 Telef.: 282109328 / 966580442  
 8500-833 PORTIMÃO

Projecto:	Projecto de Arquitectura	
Assunto:	Demolição do existente e construção nova de edifício multifamiliar, piscina, muro vedação, em Prop. Horiz.	
Localização:	Sítio da Aldela - St. Bárbara de Nexe - Faro	
Requerente:	Greice Alves Nunes	
Designação:	<b>PLANTA DE DEMOLIÇÕES</b>	
Técnico Responsável:	Ar.º Alexandre Miguel Costa	
Data:	Escala:	Des. N.º
Março 2011	1/200	<b>2A</b>

Software - IntellCAD 470000513A

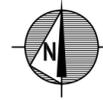

Estrada EM 520


Caminho

- Demolição do existente
- árvores a relocar
- Proposto

Alexandre Miguel Costa  
ARQUITECTO  
(n.º 9507 da O.A.)

Urb. Alto do Quintão, Lt18, 11ºB  
Telef.: 282109328 / 966580442  
8500-833 PORTIMÃO

Projecto:	Projecto de Arquitectura	
Assunto:	Demolição do existente e construção nova de edifício multifamiliar, piscina, muro vedação, em Prop. Horiz.	
Localização:	Sítio da Aldeia - St. Bárbara de Nexe - Faro	
Requerente:	Greice Alves Nunes	
Designação:	<b>PLANTA DE ALTERAÇÕES</b>	
Técnico Responsável:	Ar.º Alexandre Miguel Costa	
Data:	Escala:	Des. N.º
Maio 2010	1/200	3

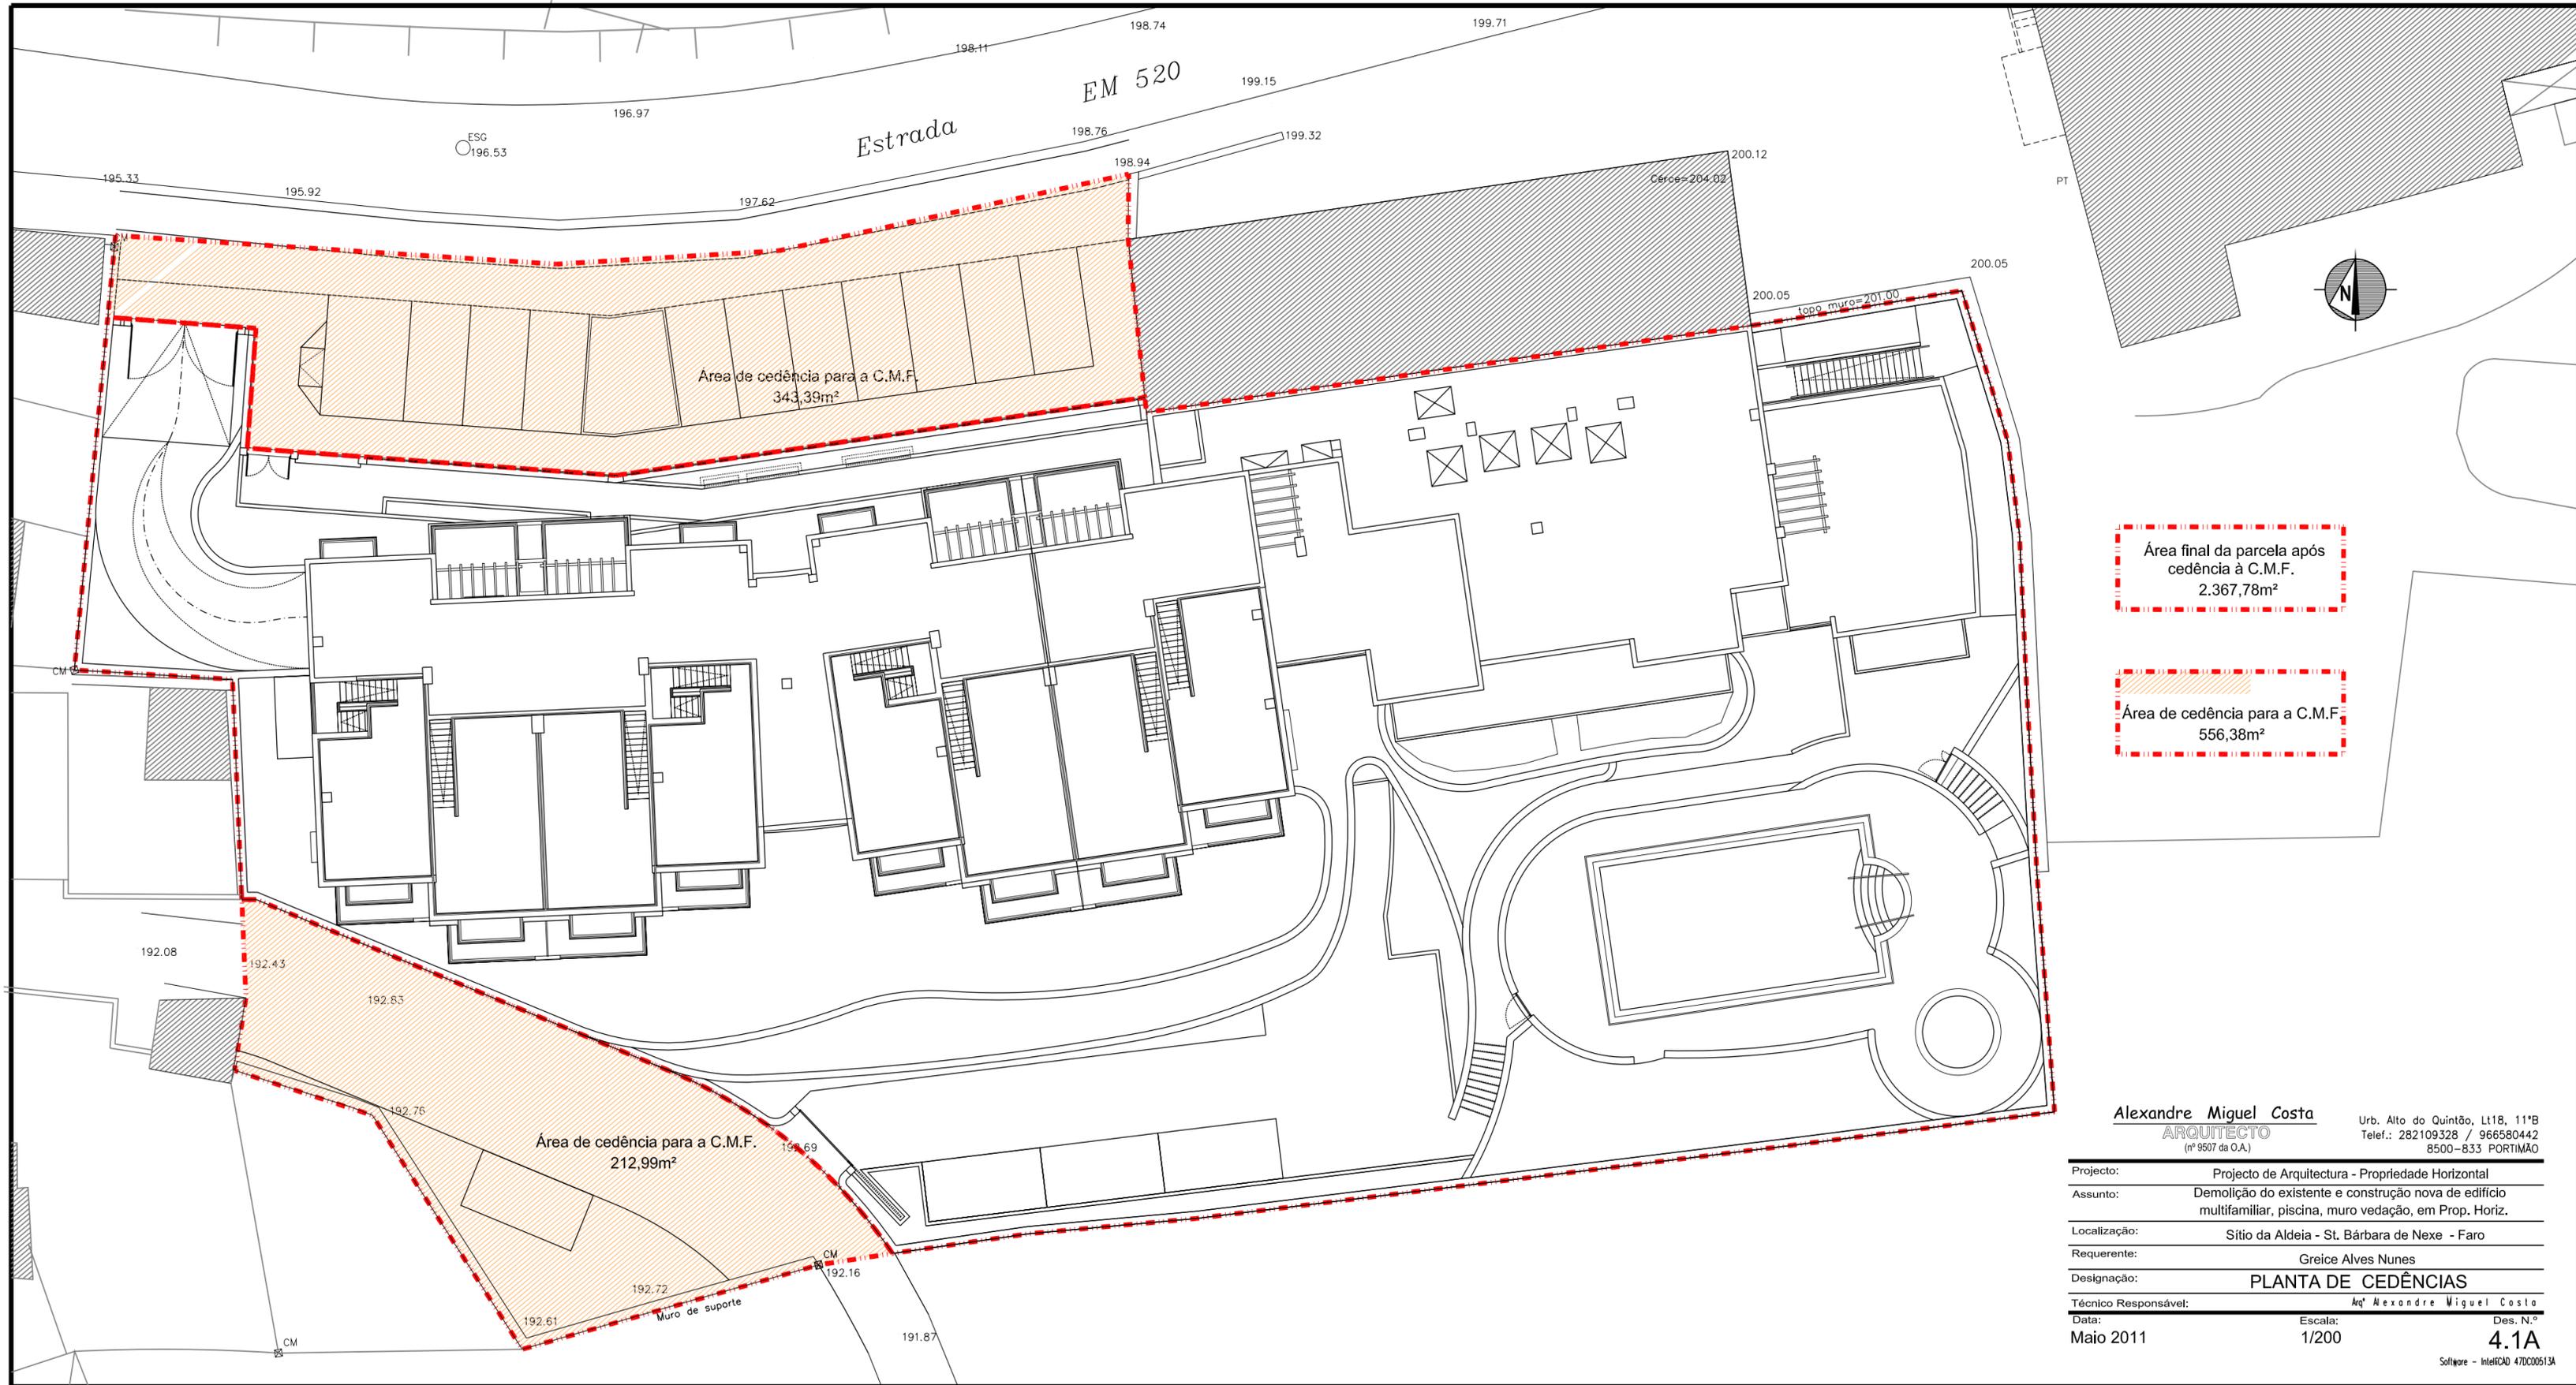

Área final da parcela após  
cedência à C.M.F.  
2.367,78m<sup>2</sup>

Área de cedência para a C.M.F.  
556,38m<sup>2</sup>

Área de cedência para a C.M.F.  
343,39m<sup>2</sup>

Área de cedência para a C.M.F.  
212,99m<sup>2</sup>

**Alexandre Miguel Costa**  
ARQUITECTO  
(n.º 9507 da O.A.)

Urb. Alto do Quintão, Lt18, 11ºB  
Telef.: 282109328 / 966580442  
8500-833 PORTIMÃO

Projecto:	Projecto de Arquitectura - Propriedade Horizontal	
Assunto:	Demolição do existente e construção nova de edifício multifamiliar, piscina, muro vedação, em Prop. Horiz.	
Localização:	Sítio da Aldeia - St. Bárbara de Nexe - Faro	
Requerente:	Greice Alves Nunes	
Designação:	<b>PLANTA DE CEDÊNCIAS</b>	
Técnico Responsável:	Arq. Alexandre Miguel Costa	
Data:	Escala:	Des. N.º
Maio 2011	1/200	<b>4.1A</b>



Consultar perfis na peça desenhada n.º4B

-283950m





- Limite da parcela
- - - - Limite do terreno após cedências
- - - - Envolvente sem levantamento topográfico

**Alexandre Miguel Costa**  
**ARQUITECTO**  
 (n.º 9507 da O.A.)

Urb. Alto do Quintão, Lt18, 11.ºB  
 Telef.: 282109328 / 966580442  
 8500-833 PORTIMÃO

Projecto:	Projecto de Arquitectura - Propriedade Horizontal	
Assunto:	Demolição do existente e construção nova de edifício multifamiliar, piscina, muro vedação, em Prop. Horiz.	
Localização:	Sítio da Aldeia - St. Bárbara de Nexe - Faro	
Requerente:	Graice Alves Nunes	
Designação:	<b>Planta Cotada e Coordenada da Rede Viária</b>	
Técnico Responsável:	Ar.º Alexandre Miguel Costa	
Data:	Escala:	Des. N.º
Abril 2011	1/200	<b>4.2</b>

Projeto de Arquitectura  
 Demolição do existente e construção nova de edifício multifamiliar, piscina, muro vedação, em Prop. Horiz. Localizador: Sítio da Aldeia - St. Bárbara de Nexe - Faro  
 Responsável: Graça Alves Nunes  
 Desenhador: PLANTA DE IMPLANTAÇÃO  
 Técnico Responsável: Ar. Alexandre Miguel Costa  
 Escala: 1/200  
 Maio 2011  
 4B  
 Sítio: - HÁBITO 470005134

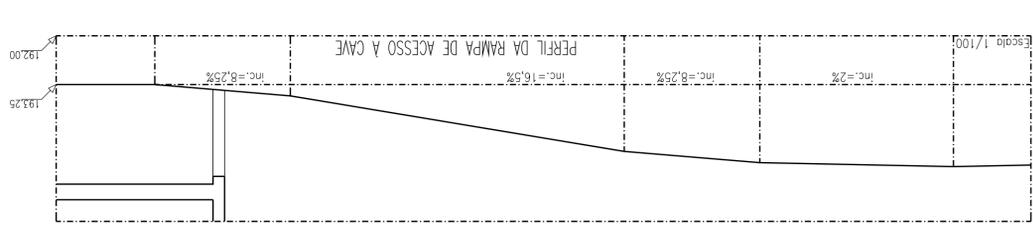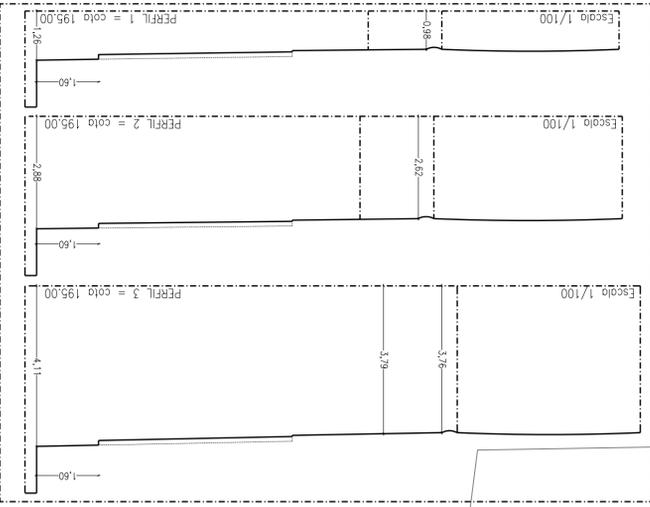

Limite da parcela  
 Limite de terreno após cedências  
 Limite de Profundidade de 30m à beirna do estrado  
 Envolvente sem levantamento topográfico



Área Total do terreno a edificar	2.935,50 m <sup>2</sup>
2º Andar	506,10 m <sup>2</sup>
1º Andar	858,38 m <sup>2</sup>
Piso térreo	966,39 m <sup>2</sup>
Total área de construção	2.330,87 m <sup>2</sup>
Índice de Utilização Líquido	0,794
Total área de implantação	980,80 m <sup>2</sup>
Total área de cave	1.137,37 m <sup>2</sup>
Total de área útil	1.643,22 m <sup>2</sup>
Total de área habitável	1.083,10 m <sup>2</sup>
Área de impermeabilização	1.780,64 m <sup>2</sup>
Volumetria	7.225,70 m <sup>3</sup>
Cerca	10,25 m
Nº pisos acima da cota soleira	3
Nº pisos abaixo da cota soleira	1
Área de Cedência para CMF	556,38 m <sup>2</sup>
Área final da parcela após edificar	2.379,12 m <sup>2</sup>





- Calçada cubos 11x11x11cm na cor branca
- Grelhas de arrelvamento
- Calçada cubos 6x6x6cm na cor branca
- Área de relva
- Área de cascalho e brita com plantação de arbustos e árvores
- Cais da piscina - Pavimento tipo deck composto R13, sobre ripas e manta geotextil - solução permeável


- Palmeira
- Árvore de grande porte
- Árvore de pequeno porte
- Arbustos
- Contínua / gradeamento nos espaços exteriores

**Alexandre Miguel Costa**  
**ARQUITECTO**  
 (n.º 9507 da O.A.)

Urb. Alto do Quintão, Lt18, 11ºB  
 Telef.: 282109328 / 966580442  
 8500-833 PORTIMÃO

Projecto:	Projecto de Arquitectura	
Assunto:	Demolição do existente e construção nova de edifício multifamiliar, piscina, muro vedação, em Prop. Horiz.	
Localização:	Sítio da Aldeia - St. Bárbara de Nexe - Faro	
Requerente:	Greice Alves Nunes	
Designação:	<b>PLANTA DE ARRANJOS EXTERIORES</b>	
Técnico Responsável:	Ar. Alexandre Miguel Costa	
Data:	Escala:	Des. N.º
Maio 2010	1/200	5

Software - IntellCAD 47000513A

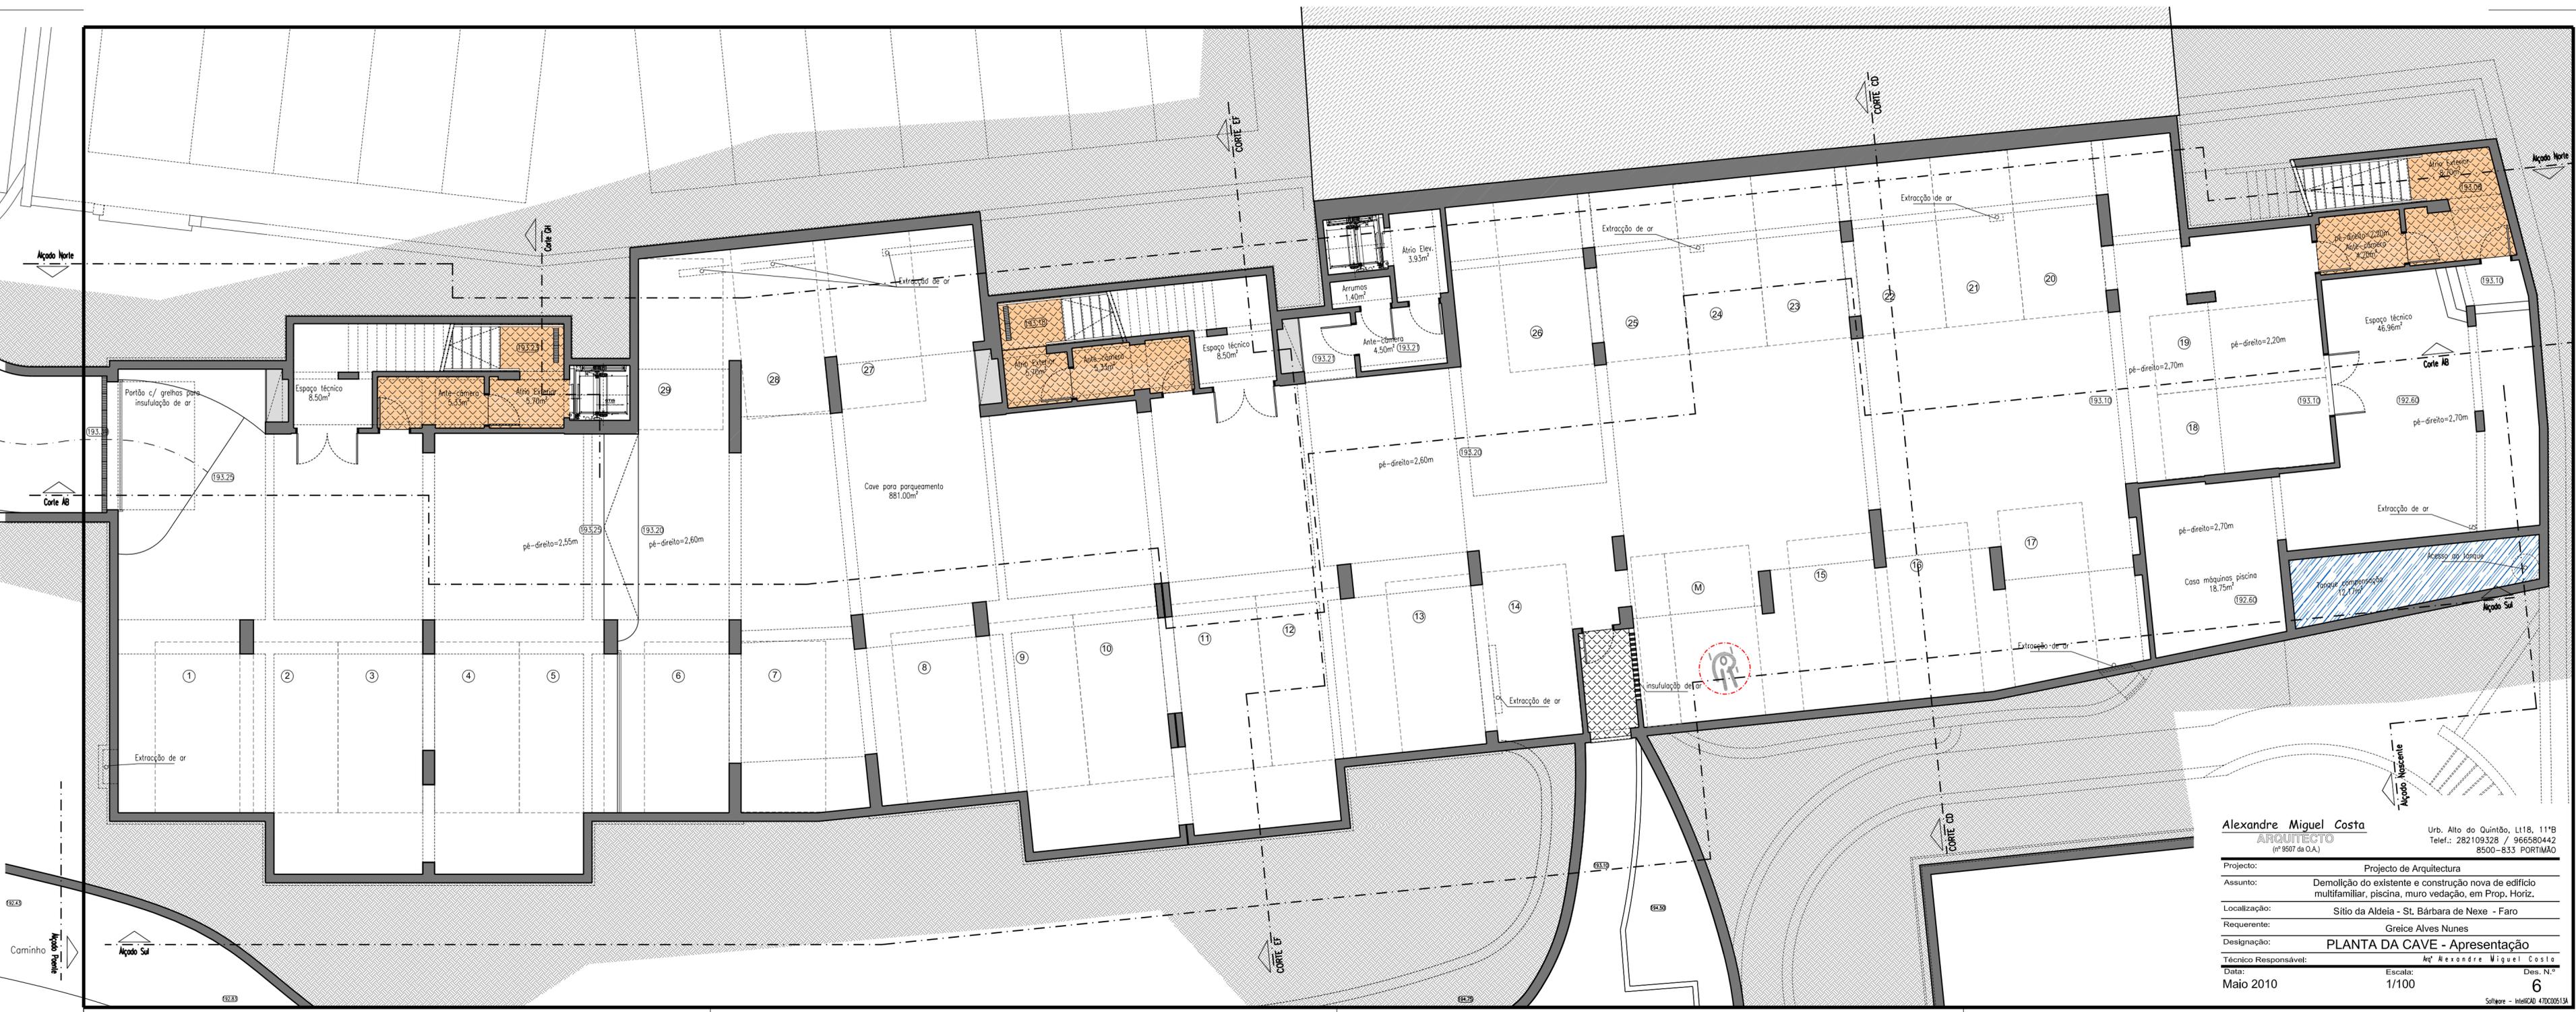


**Alexandre Miguel Costa**  
**ARQUITECTO**  
 (n.º 9507 da O.A.)

Urb. Alto do Quintão, L118, 111º  
 Telef.: 282109328 / 966580442  
 8500-833 PORTIMÃO

Projecto: Projecto de Arquitectura  
 Assunto: Demolição do existente e construção nova de edifício multifamiliar, piscina, muro vedação, em Prop. Horiz.  
 Localização: Sítio da Aldeia - St. Bárbara de Nexe - Faro  
 Requerente: Greice Alves Nunes  
 Designação: **PLANTA DA CAVE - Apresentação**  
 Técnico Responsável: Ar.º Alexandre Miguel Costa

Data: Maio 2010  
 Escala: 1/100  
 Des. N.º: 6

Software - AutoCAD 47000513A

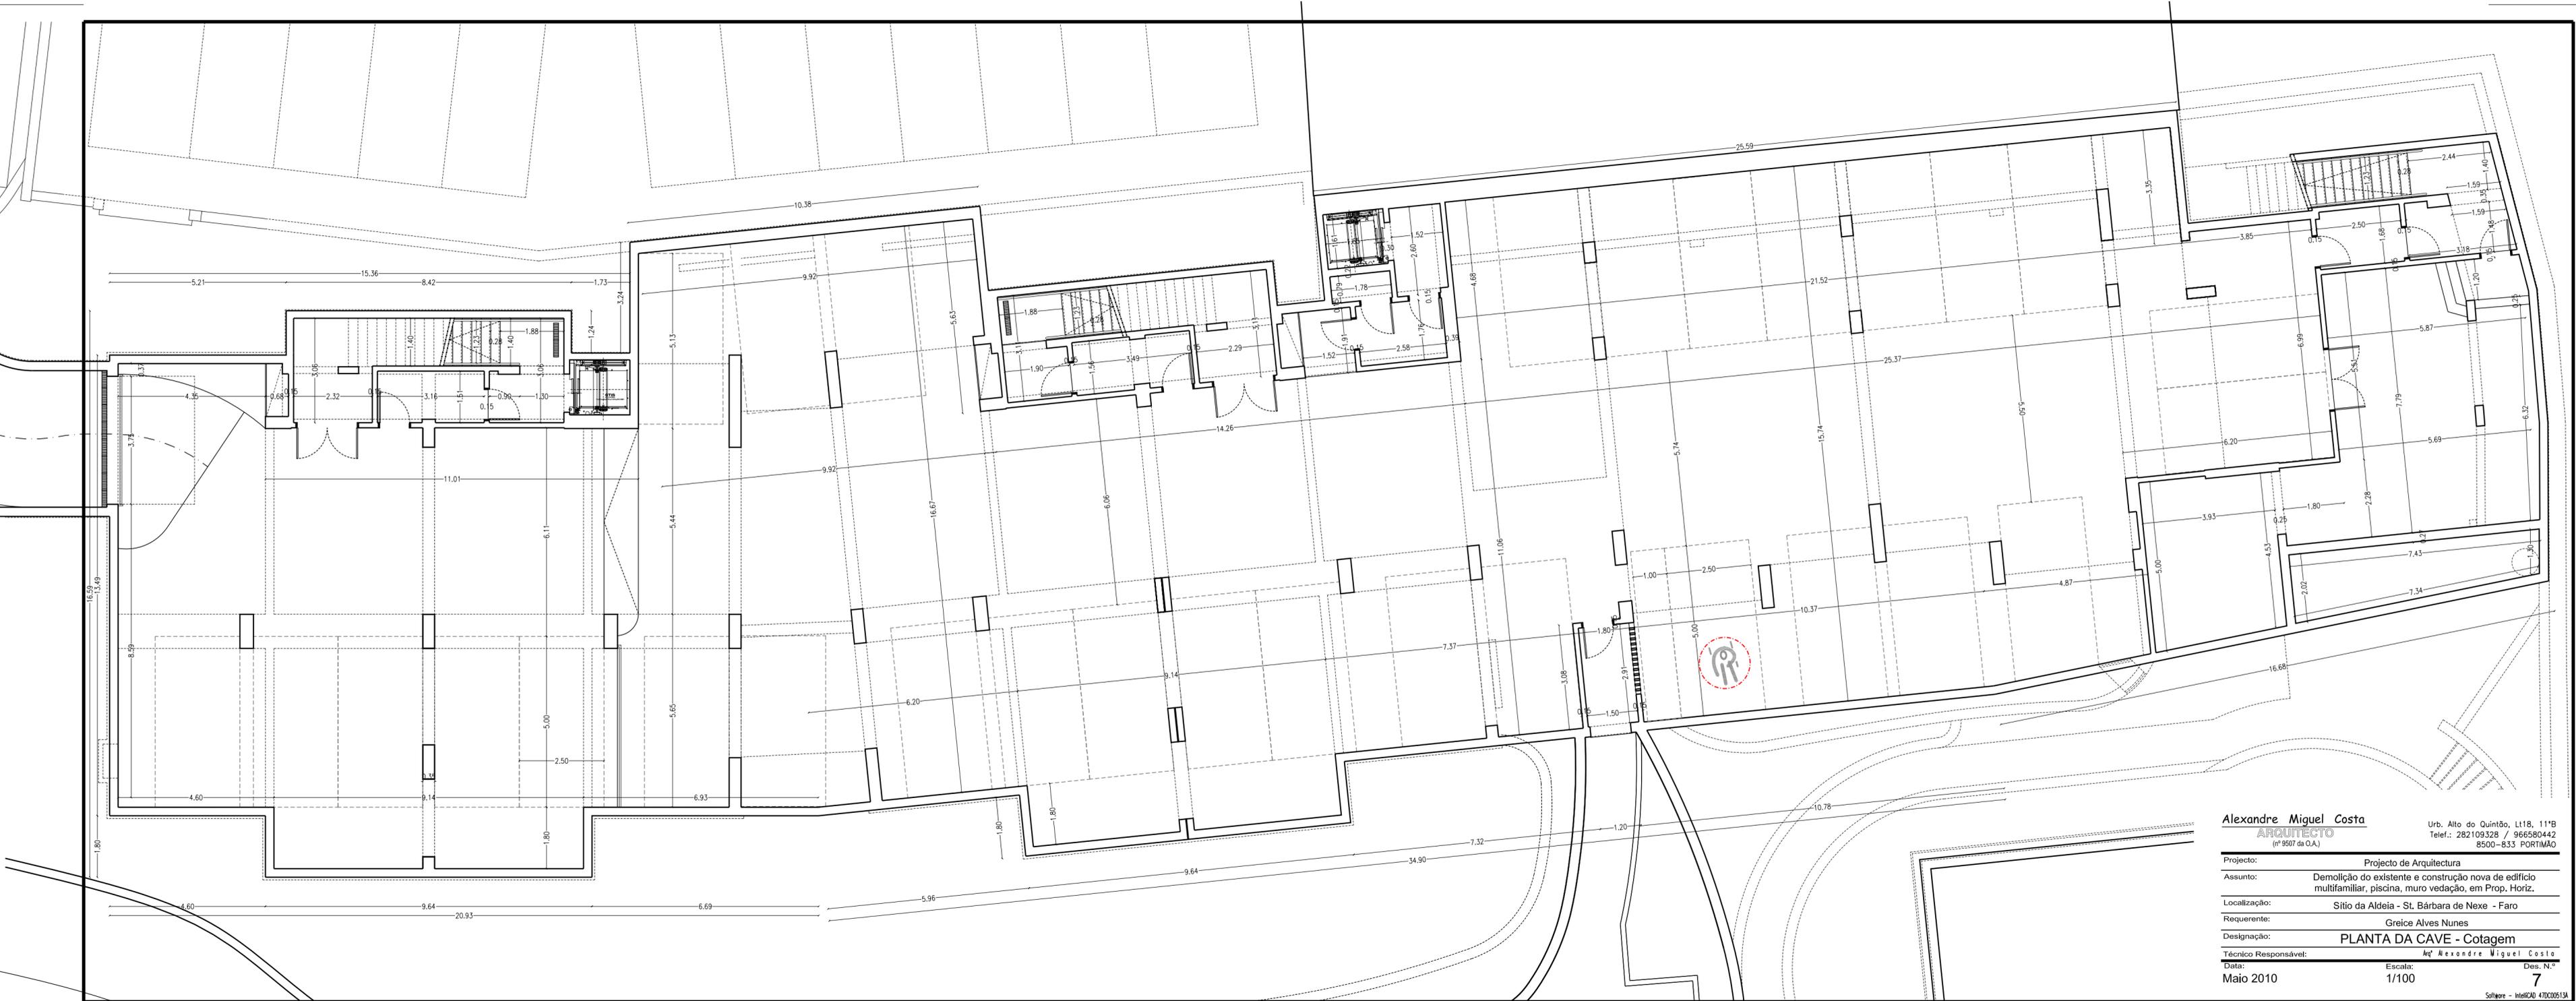


**Alexandre Miguel Costa**  
**ARQUITECTO**  
 (n.º 9507 da O.A.)

Urb. Alto do Quintão, L118, 111º B  
 Telef.: 282109328 / 966580442  
 8500-833 PORTIMÃO

Projecto:	Projecto de Arquitectura
Assunto:	Demolição do existente e construção nova de edifício multifamiliar, piscina, muro vedação, em Prop. Horiz.
Localização:	Sítio da Aldeia - St. Bárbara de Nexe - Faro
Requerente:	Greice Alves Nunes
Designação:	<b>PLANTA DA CAVE - Cotagem</b>
Técnico Responsável:	Ar.º Alexandre Miguel Costa
Data:	Maio 2010
Escala:	1/100
Des. N.º	7

Software - IntelCAD 47000513A

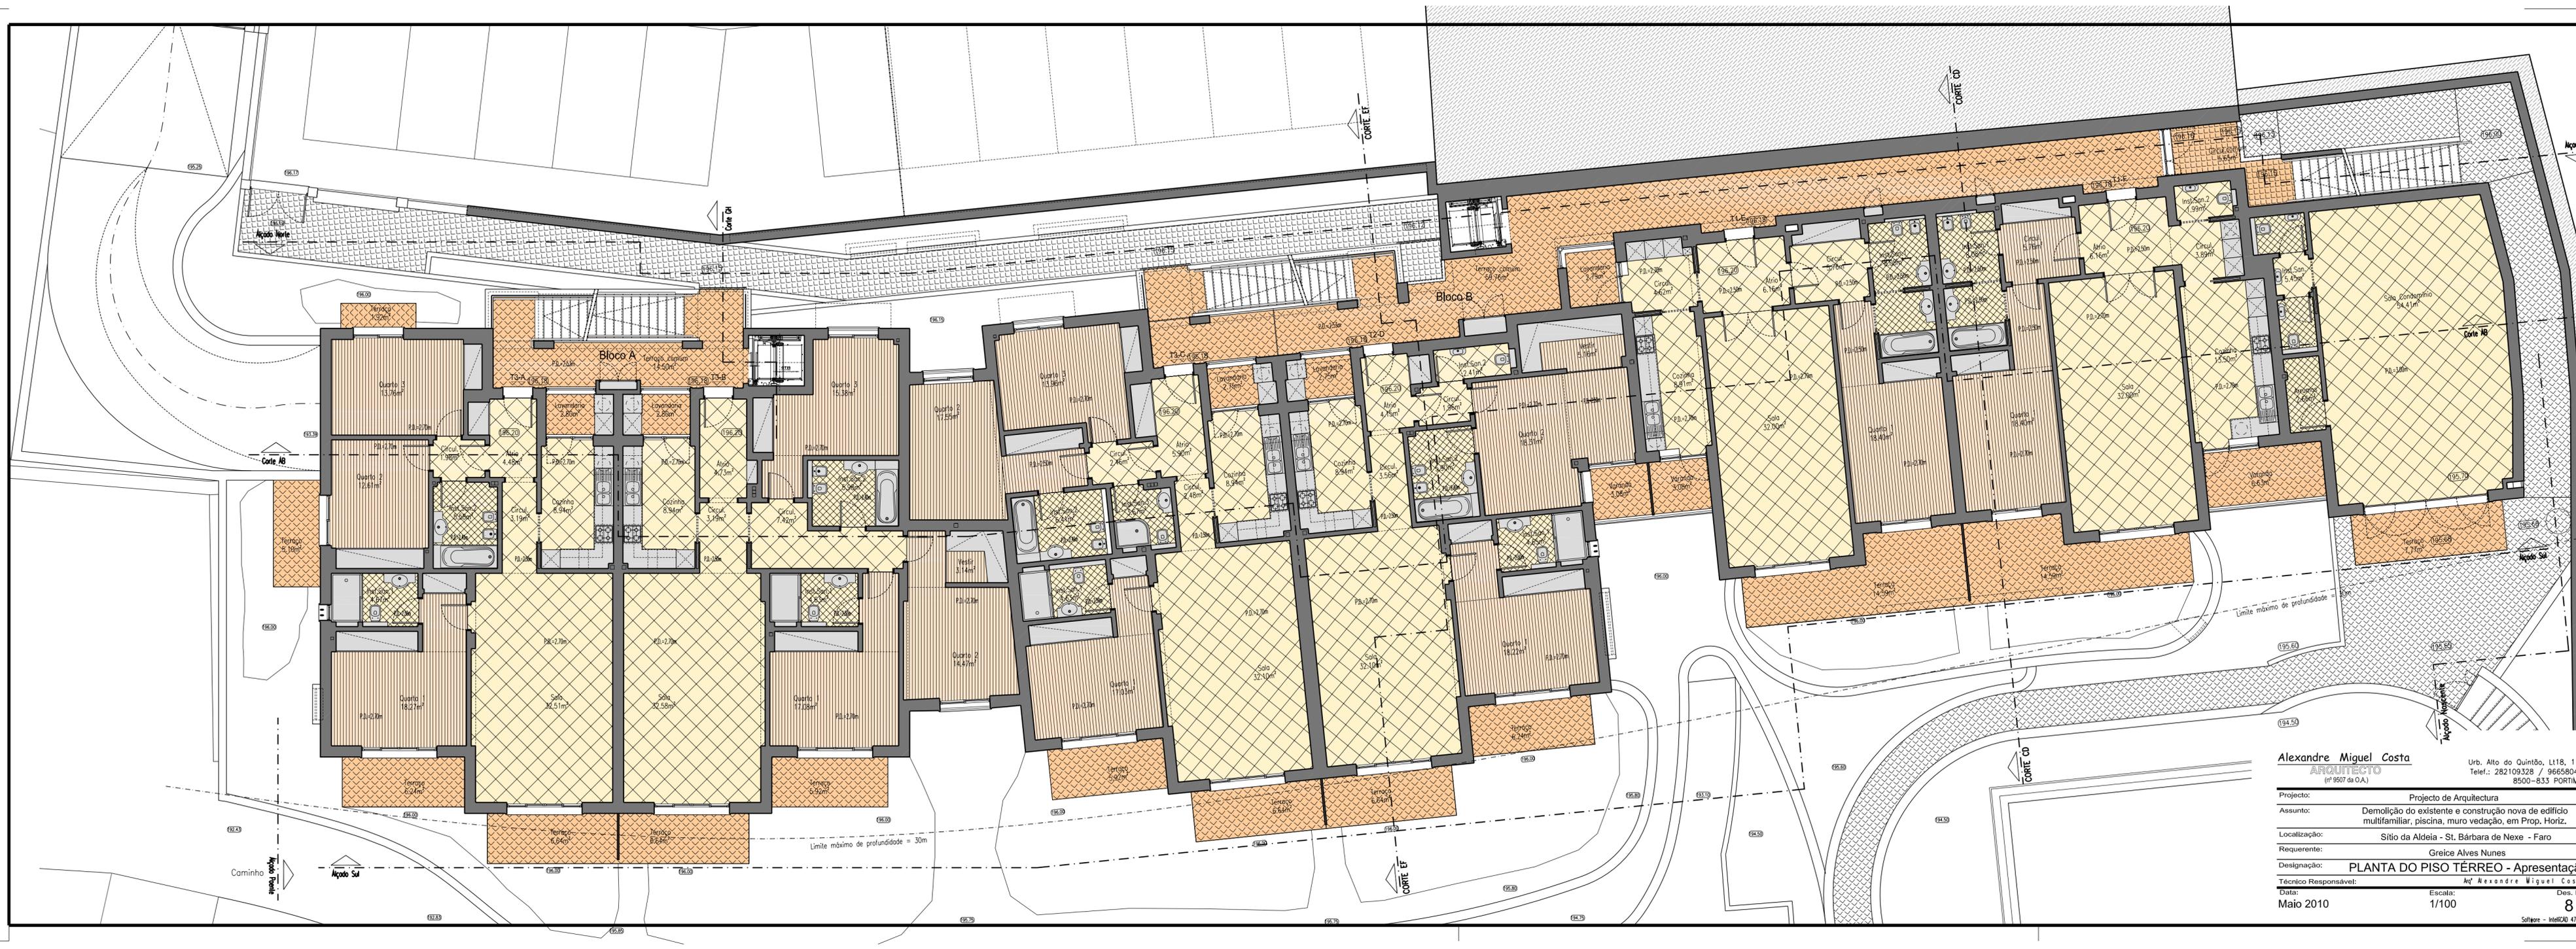


**Alexandre Miguel Costa**  
**ARQUITECTO**  
 (n.º 987 da O.A.)

Urb. Alto do Quintão, Lt18, 11ºB  
 Telef.: 282 109328 / 966580442  
 8500-833 PORTIMÃO

Projecto: Projecto de Arquitectura  
 Assunto: Demolição do existente e construção nova de edifício multifamiliar, piscina, muro vedação, em Prop. Horiz.  
 Localização: Sítio da Aldeia - St. Bárbara de Nexe - Faro  
 Requerente: Greice Alves Nunes  
 Designação: **PLANTA DO PISO TERREO - Apresentação**  
 Técnico Responsável: *M.º Alexandre Miguel Costa*  
 Data: Maio 2010 Escala: 1/100 Des. N.º 8


Software - INTERCAD 47000513A

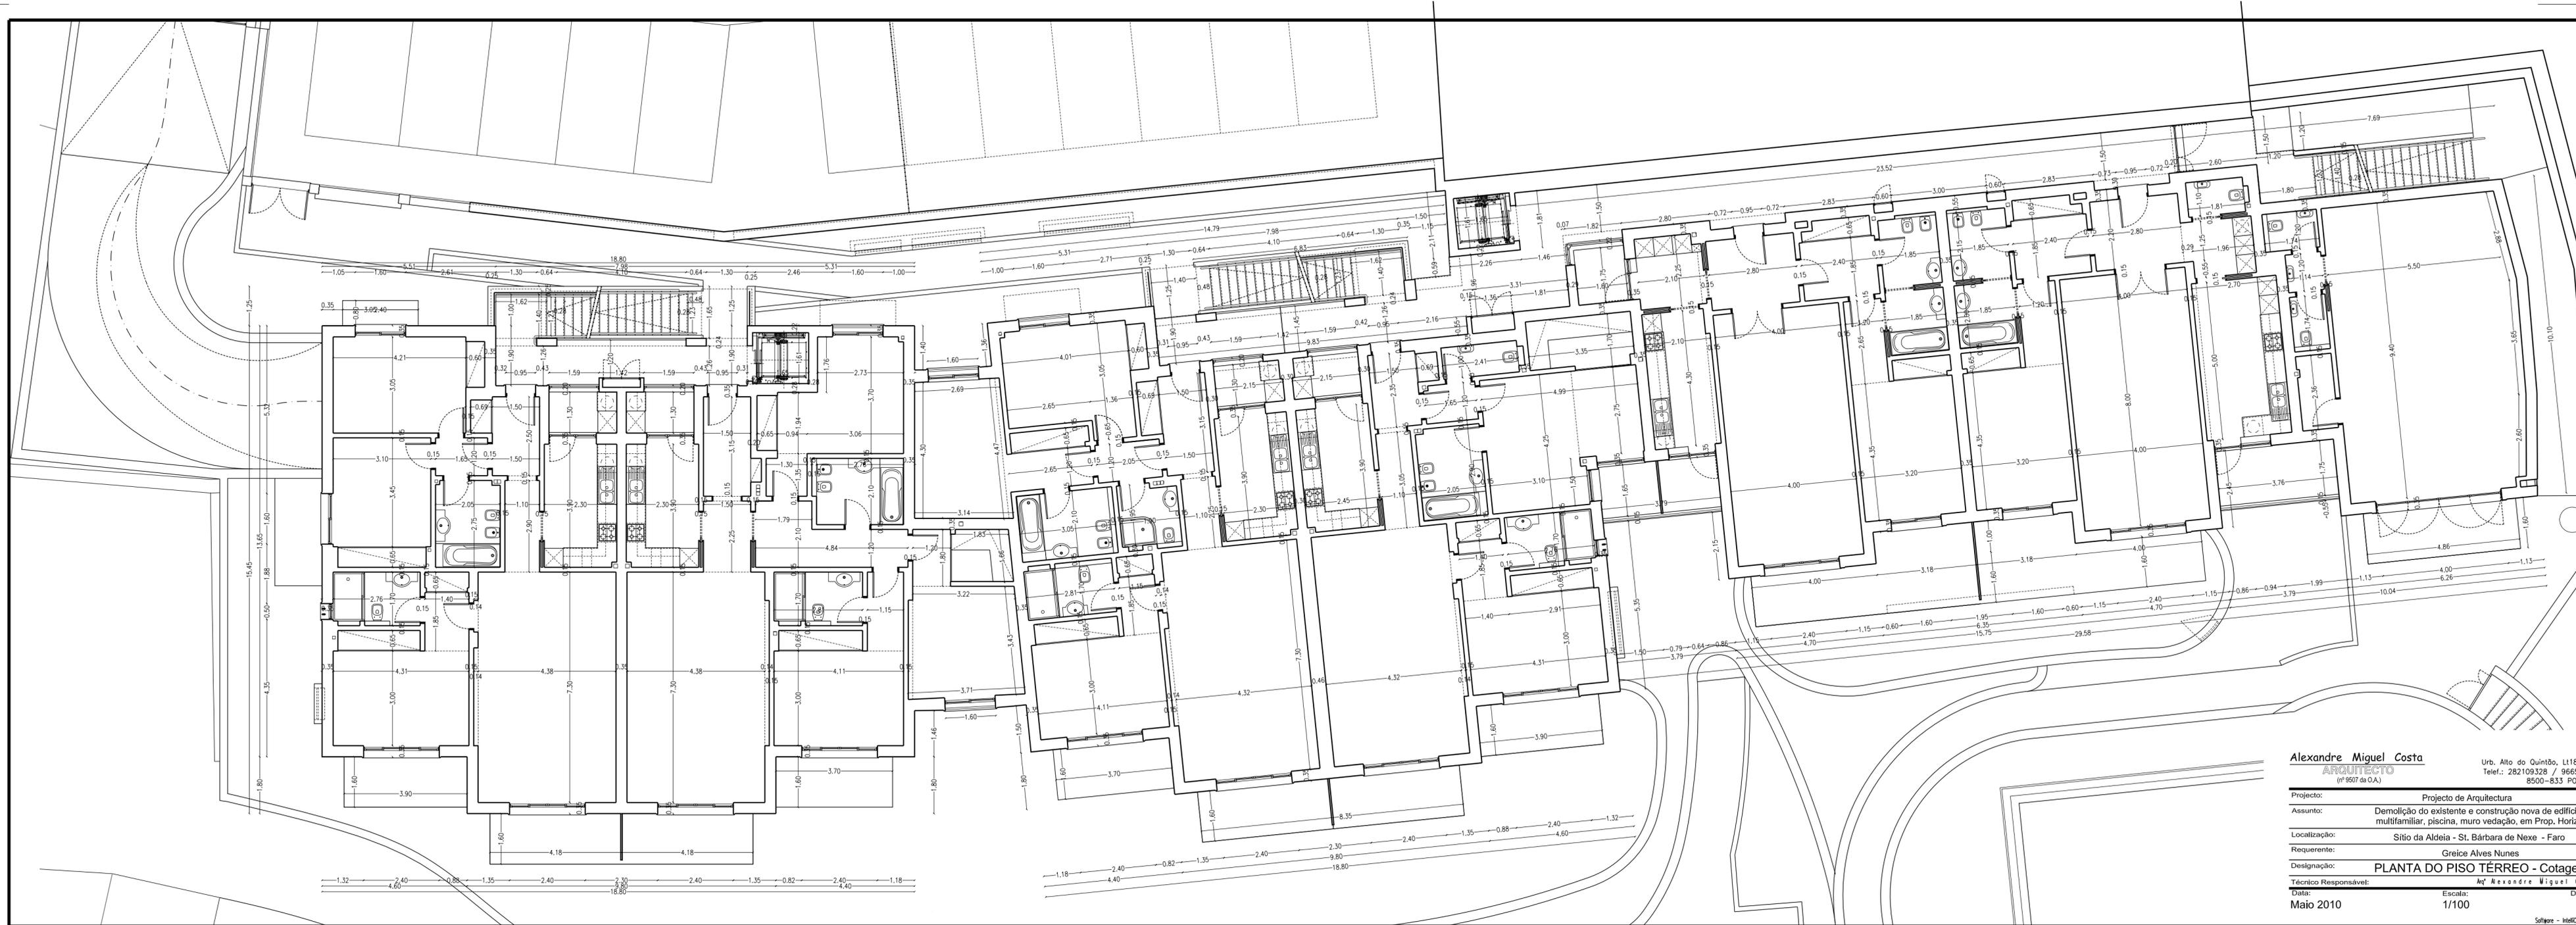

**Alexandre Miguel Costa**  
**ARQUITECTO**  
 (n.º 987 da O.A.)

Urb. Alto do Quintão, Lt18, 11ºB  
 Telef.: 282 109328 / 966580442  
 8500-833 PORTIMÃO

Projecto: Projecto de Arquitectura  
 Assunto: Demolição do existente e construção nova de edifício multifamiliar, piscina, muro vedação, em Prop. Horiz.  
 Localização: Sítio da Aldeia - St. Bárbara de Nexe - Faro  
 Requerente: Graíce Alves Nunes  
 Designação: **PLANTA DO PISO TÉRREO - Cotagem**  
 Técnico Responsável: *M.º Alexandre Miguel Costa*  
 Data: Maio 2010 Escala: 1/100 Des. N.º 9

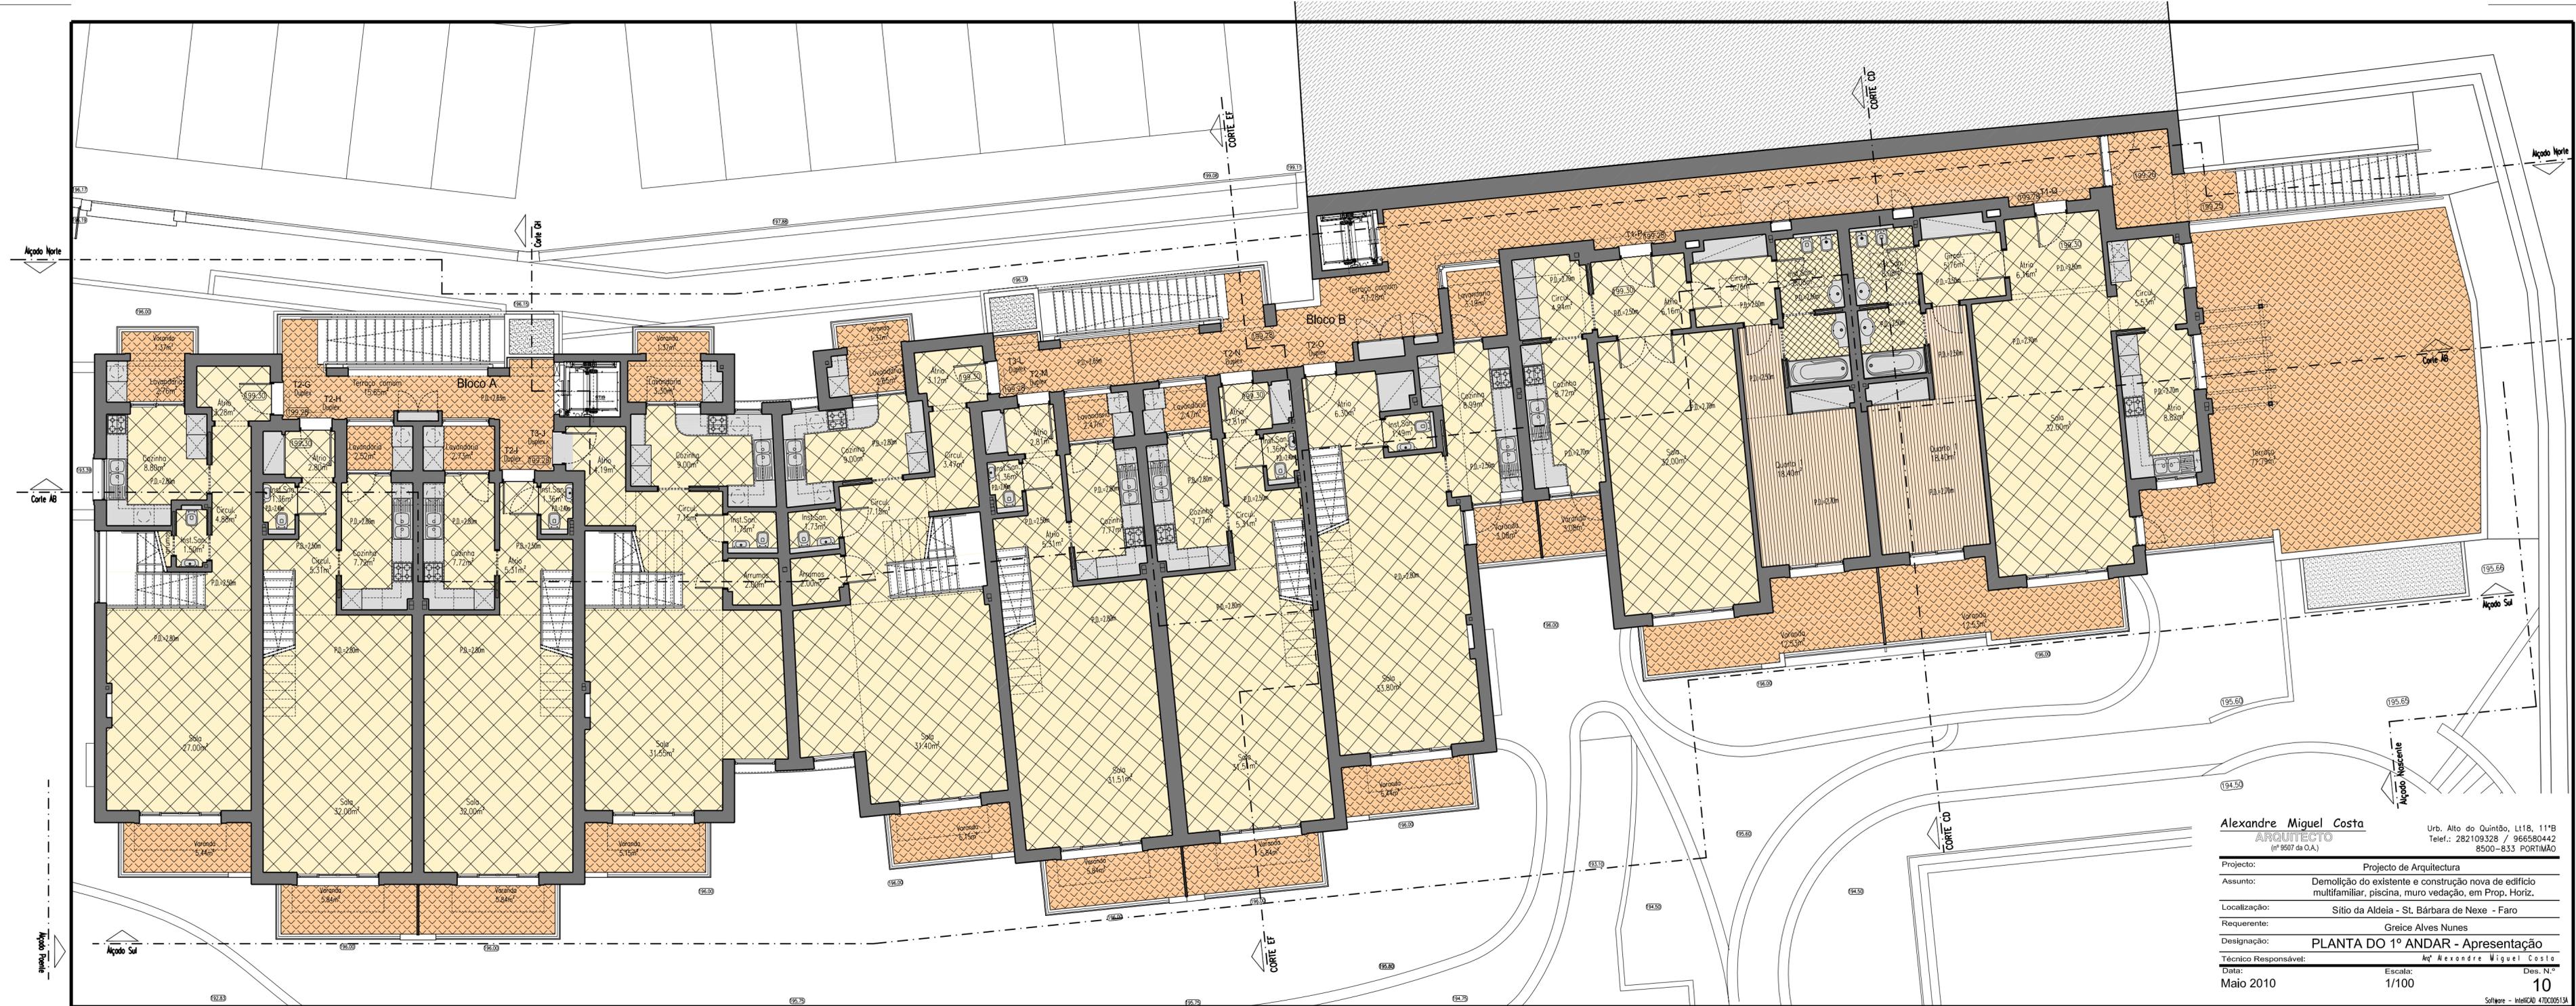

**Alexandre Miguel Costa**  
**ARQUITECTO**  
 (n.º 9507 da O.A.)

Urb. Alto do Quintão, L118, 111º B  
 Telef.: 282109328 / 966580442  
 8500 - 833 PORTIMÃO


Projecto: Projecto de Arquitectura  
 Assunto: Demolição do existente e construção nova de edifício multifamiliar, piscina, muro vedação, em Prop. Horiz.  
 Localização: Sítio da Aldeia - St. Bárbara de Nexe - Faro  
 Requerente: Gráice Alves Nunes  
 Designação: **PLANTA DO 1º ANDAR - Apresentação**  
 Técnico Responsável: Arq. Alexandre Miguel Costa

Data: Maio 2010  
 Escala: 1/100  
 Des. N.º: 10


Software - IntelCAD 47000513A




<b>Alexandre Miguel Costa</b>		Urb. Alto do Quintão, L118, 111º B
<b>ARQUITECTO</b>		Telef.: 282109328 / 966580442
(n.º 9507 da O.A.)		8500-833 PORTIMÃO
Projecto:	Projecto de Arquitectura	
Assunto:	Demolição do existente e construção nova de edifício multifamiliar, piscina, muro vedação, em Prop. Horiz.	
Localização:	Sítio da Aldeia - St. Bárbara de Nexe - Faro	
Requerente:	Grâce Alves Nunes	
Designação:	<b>PLANTA DO 1º ANDAR - Cotagem</b>	
Técnico Responsável:	Arq. Alexandre Miguel Costa	
Data:	Escala:	Des. N.º
Maio 2010	1/100	11

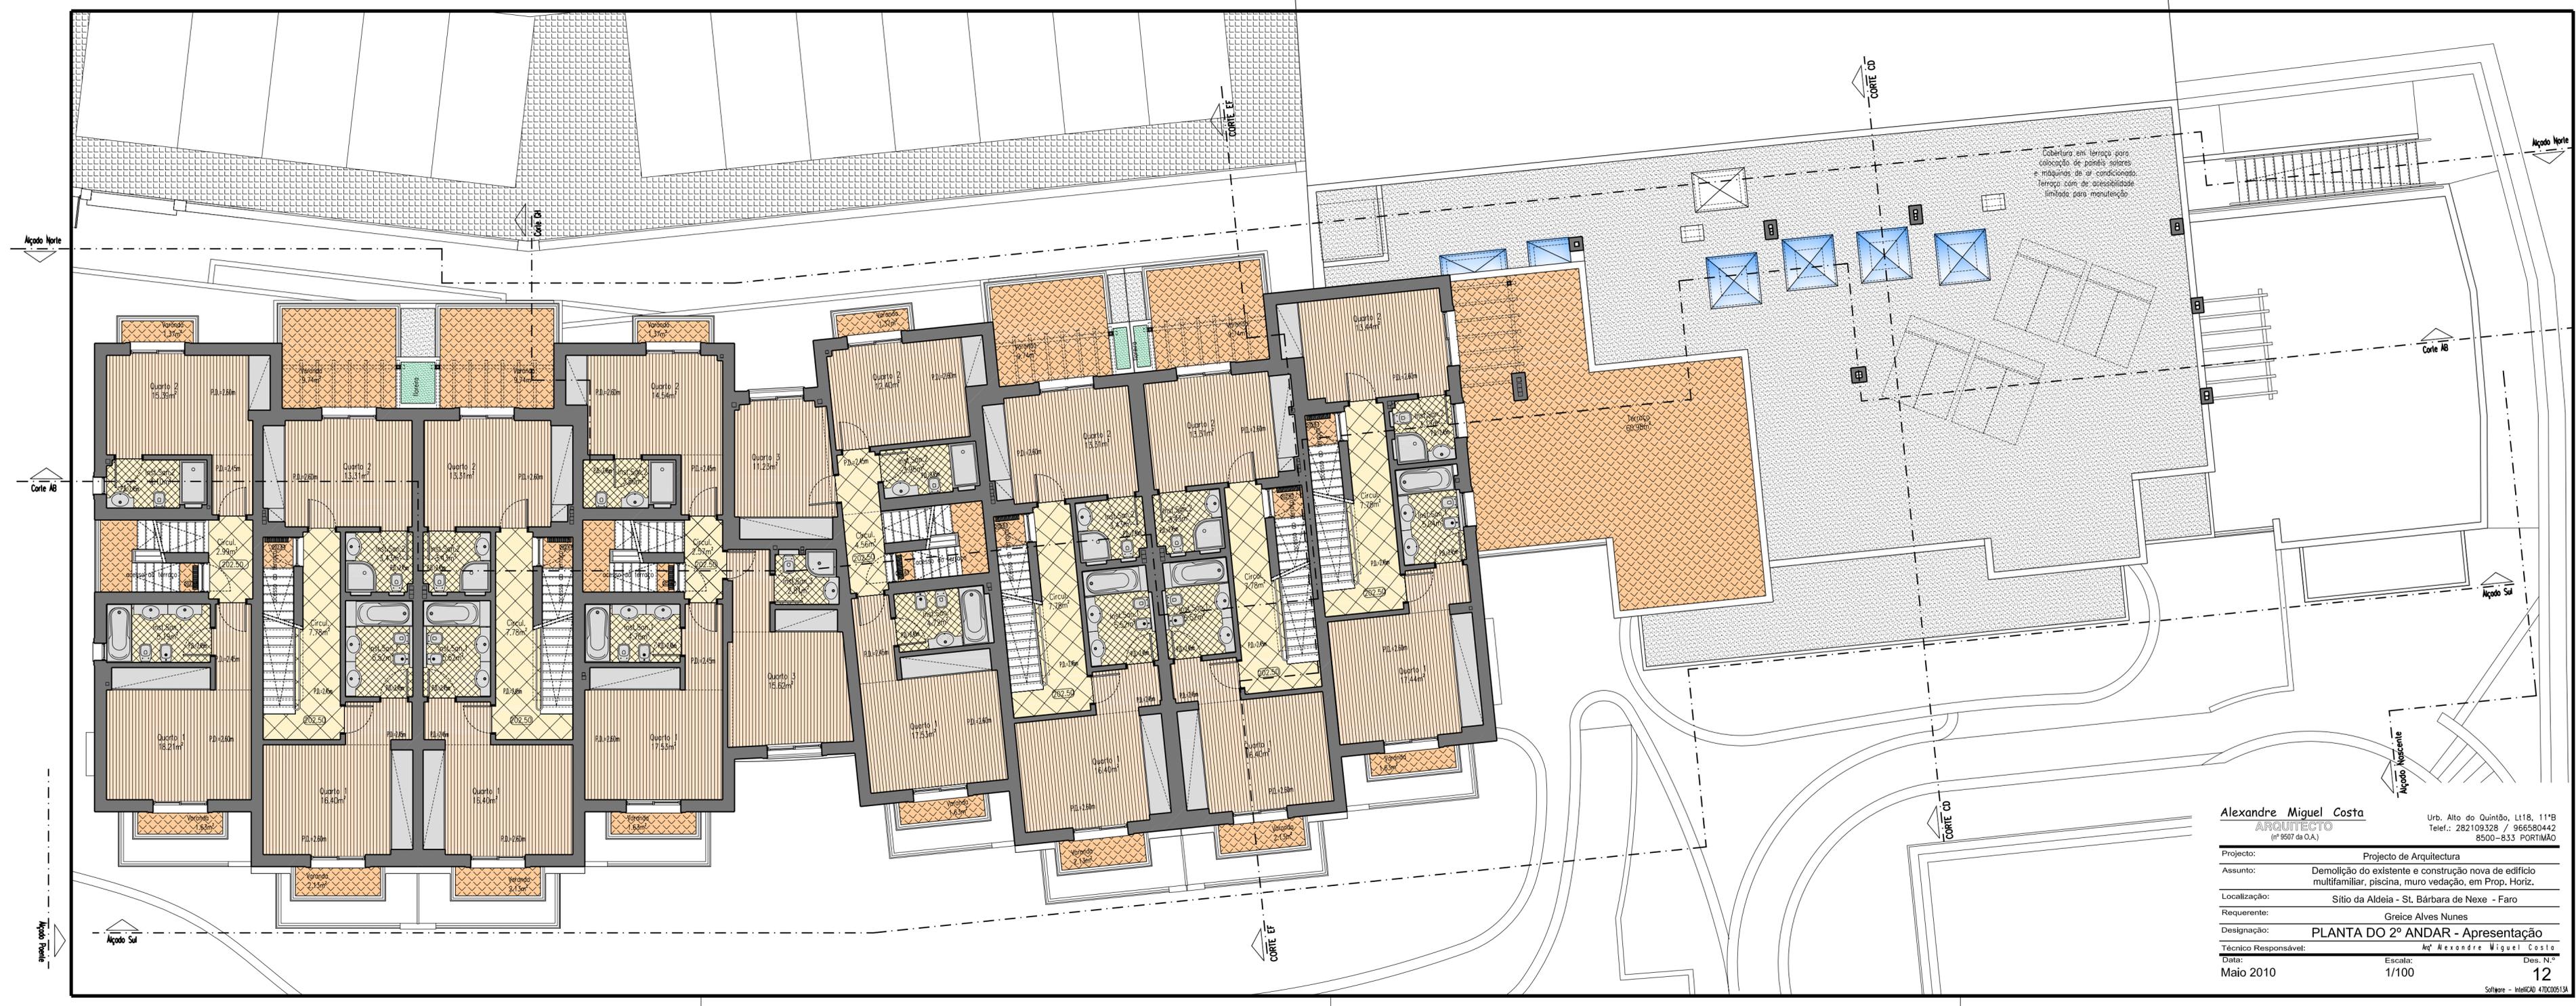

<b>Alexandre Miguel Costa</b> ARQUITECTO (n.º 9507 da O.A.)		Urb. Alto do Quintão, L118, 111º B Telef.: 282109328 / 966580442 8500-833 PORTIMÃO
Projecto:	Projecto de Arquitectura	
Assunto:	Demolição do existente e construção nova de edifício multifamiliar, piscina, muro vedação, em Prop. Horiz.	
Localização:	Sítio da Aldeia - St. Bárbara de Nexe - Faro	
Requerente:	Greice Alves Nunes	
Designação:	PLANTA DO 2º ANDAR - Apresentação	
Técnico Responsável:	Ar.º Alexandre Miguel Costa	
Data:	Escala:	Des. N.º
Maio 2010	1/100	12


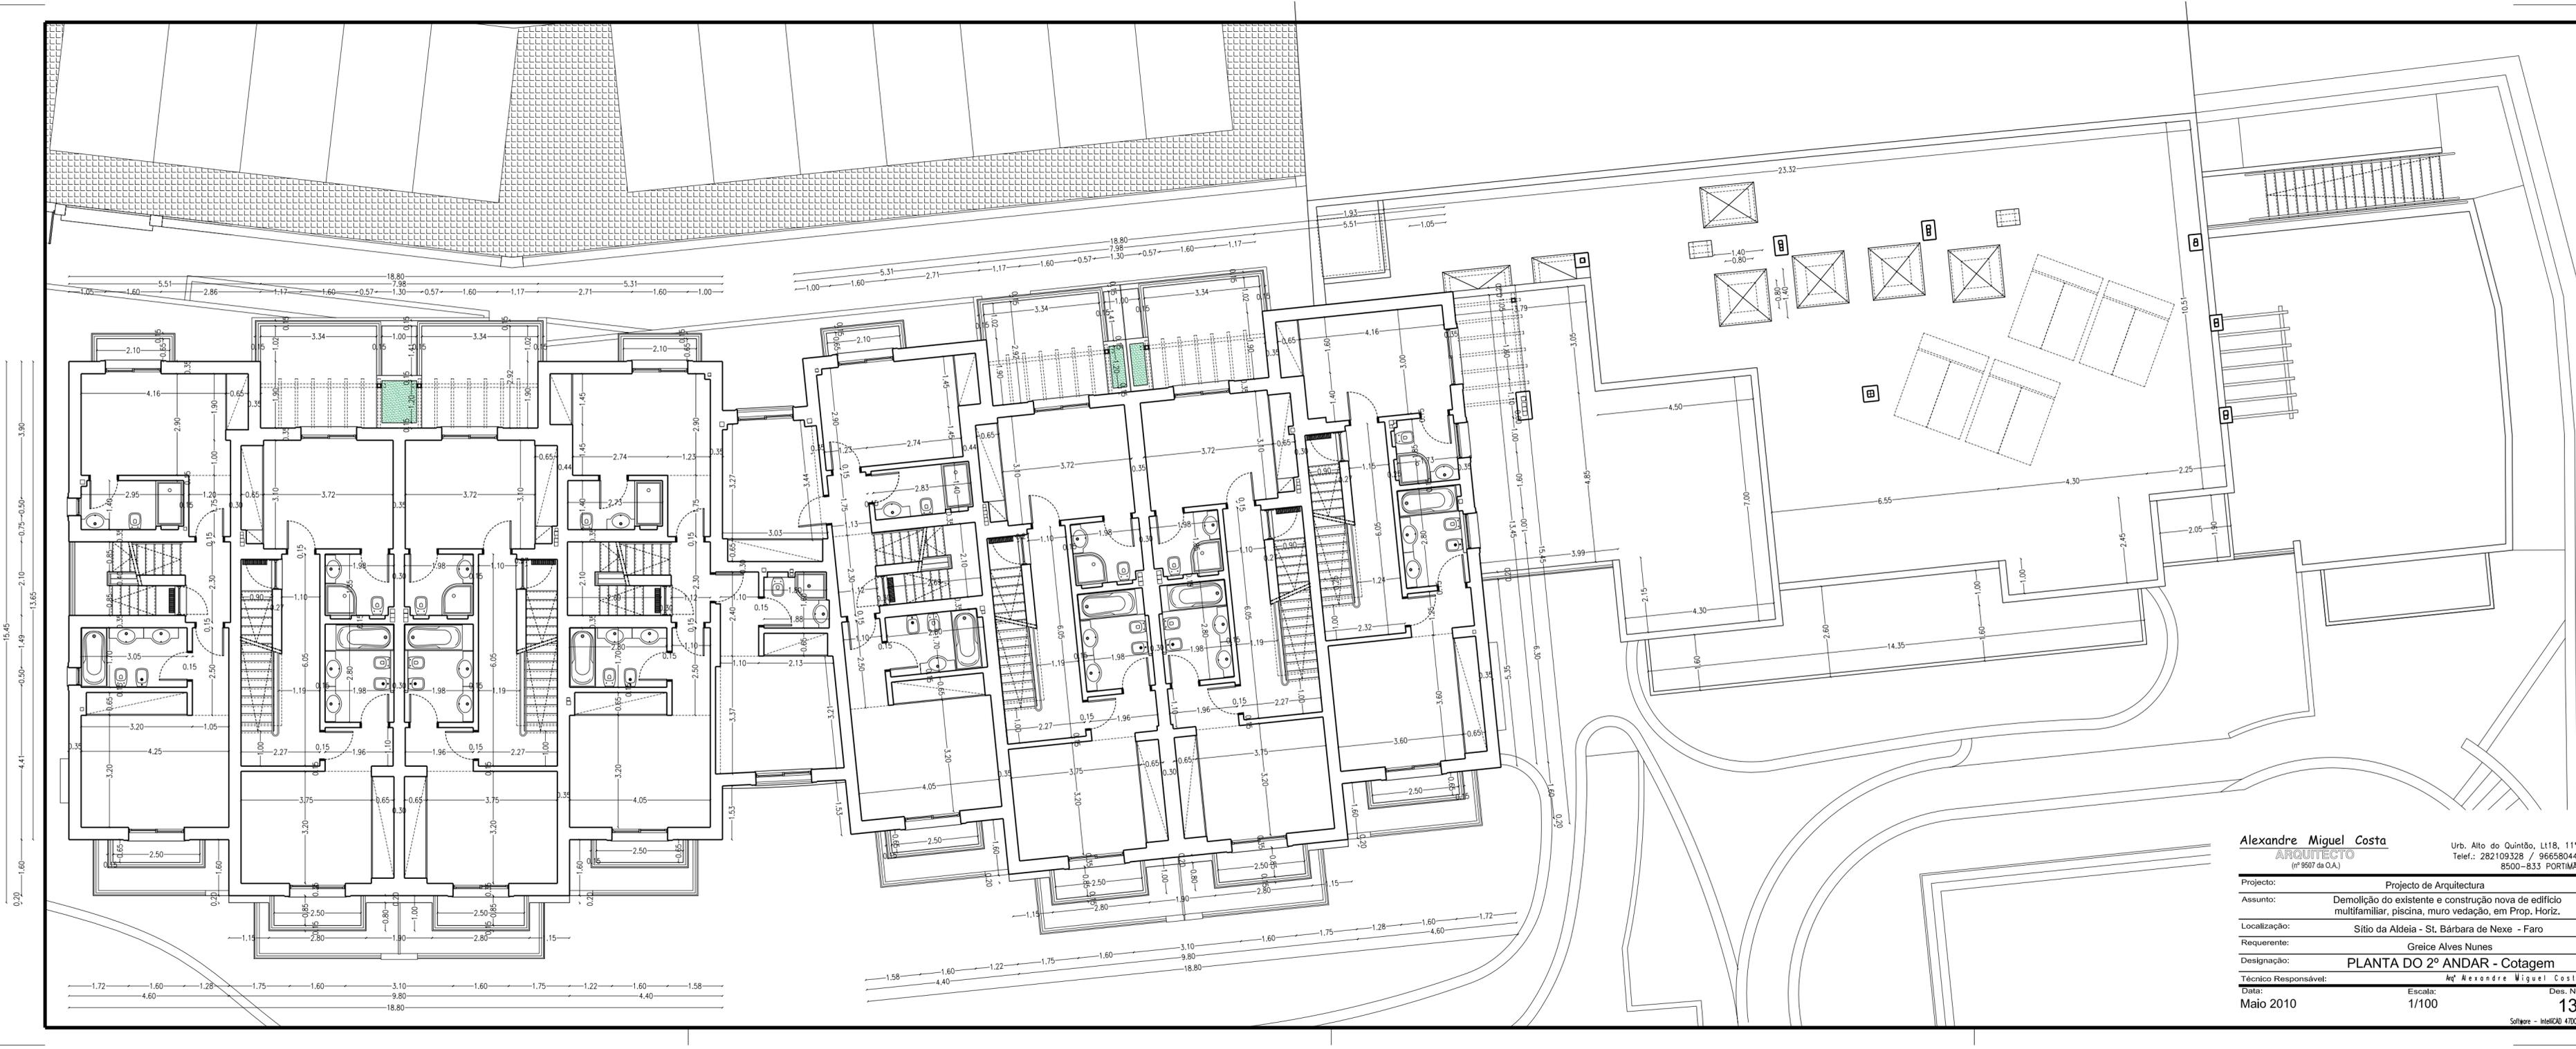


<b>Alexandre Miguel Costa</b>		Urb. Alto do Quintão, L118, 111º
<b>ARQUITECTO</b>		Telef.: 282109328 / 966580442
(n.º 9507 da O.A.)		8500-833 PORTIMÃO
Projecto:	Projecto de Arquitectura	
Assunto:	Demolição do existente e construção nova de edifício multifamiliar, piscina, muro vedação, em Prop. Horiz.	
Localização:	Sítio da Aldeia - St. Bárbara de Nexe - Faro	
Requerente:	Greice Alves Nunes	
Designação:	<b>PLANTA DO 2º ANDAR - Cotagem</b>	
Técnico Responsável:	Arq. Alexandre Miguel Costa	
Data:	Escala:	Des. N.º
Maio 2010	1/100	13

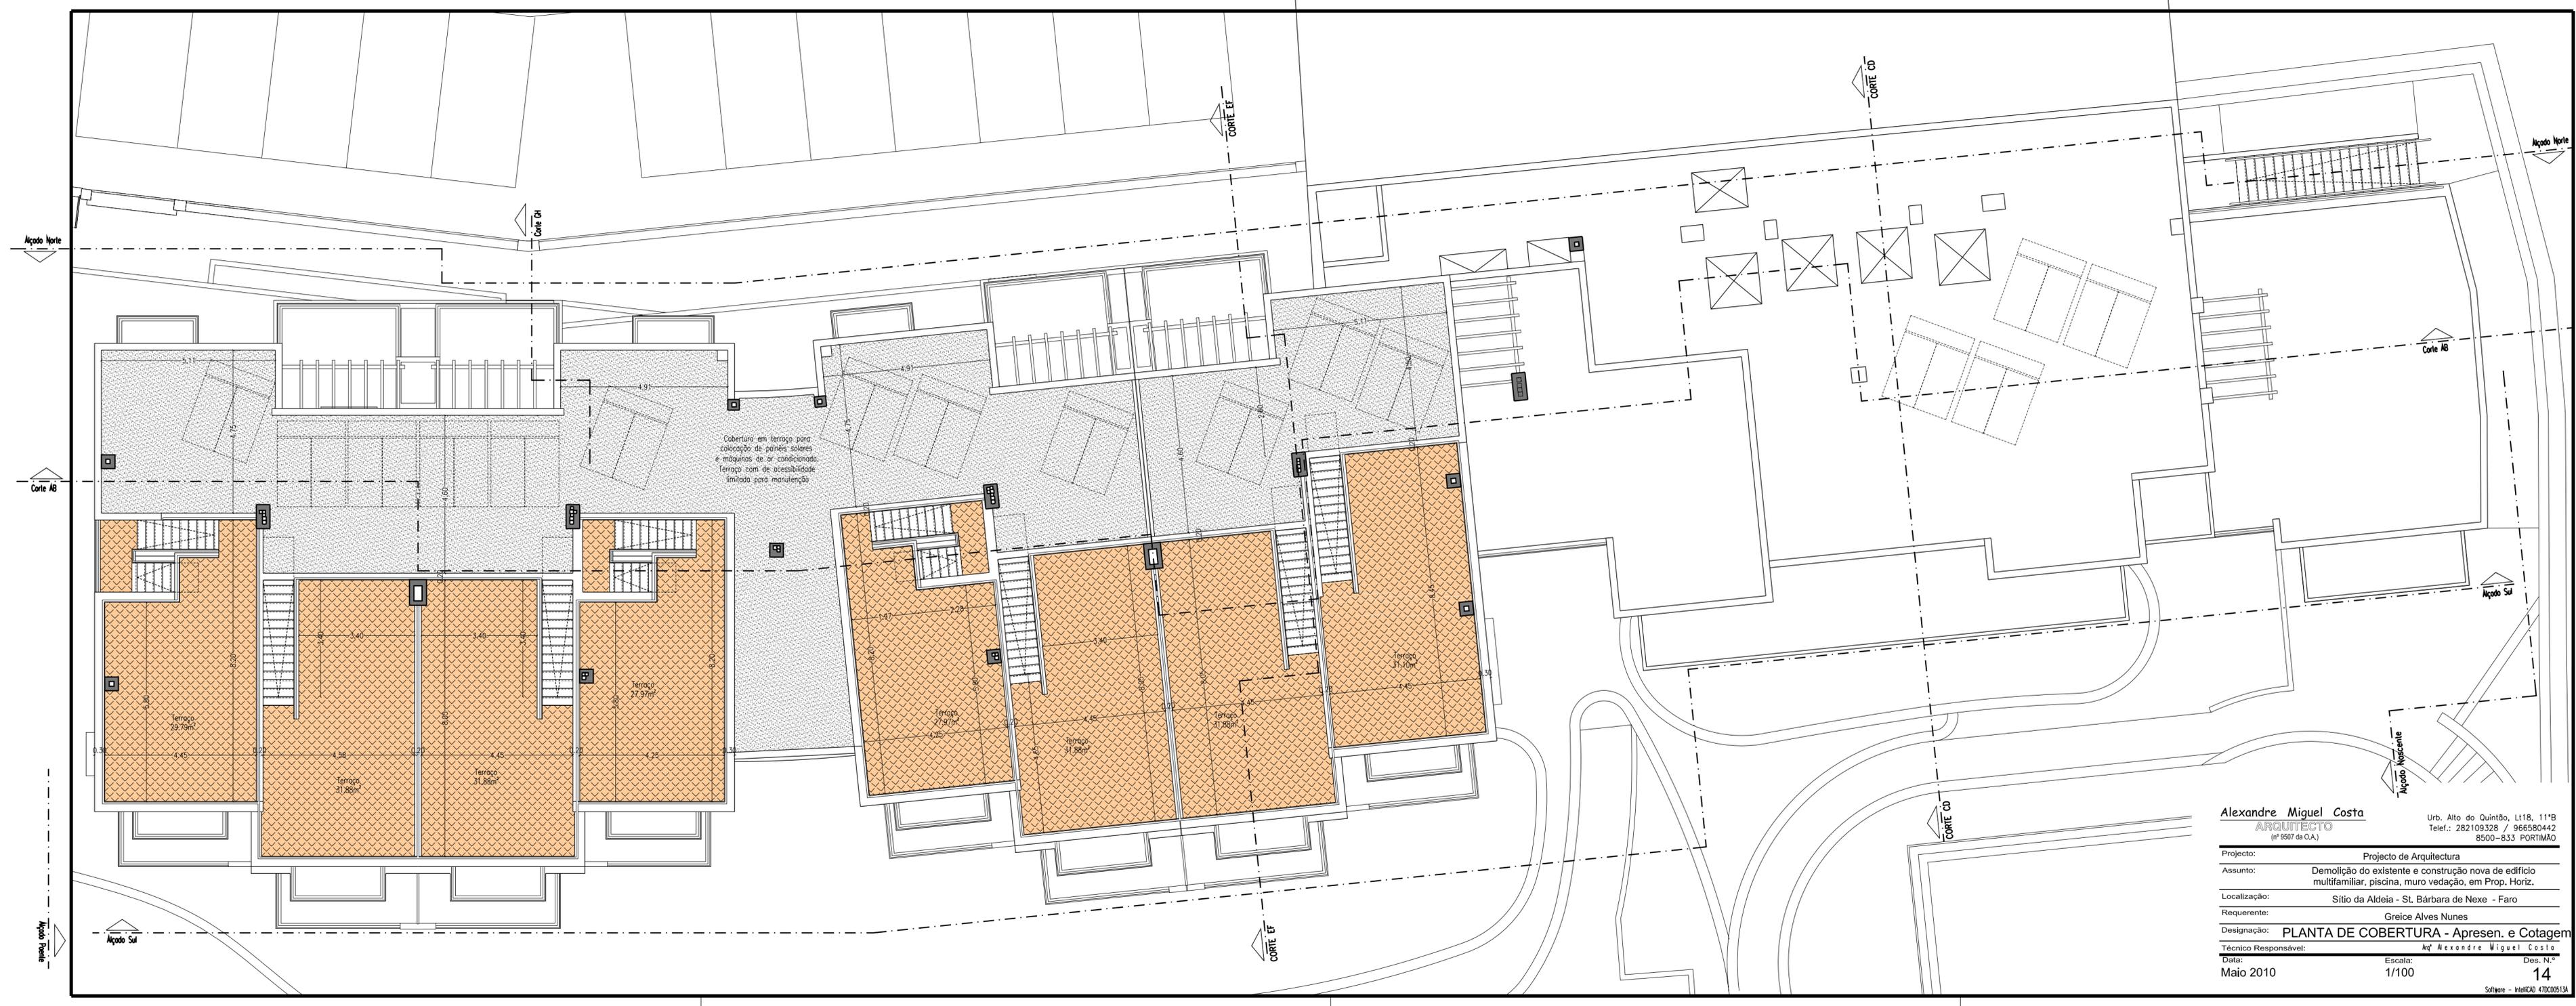

Cobertura em terraço para colocação de painéis solares e máquinas de ar condicionado. Terraço com de acessibilidade limitada para manutenção.

<b>Alexandre Miguel Costa</b>		Urb. Alto do Quintão, L118, 111º
<b>ARQUITECTO</b>		Telef.: 282109328 / 966580442
(n.º 9507 da O.A.)		8500-833 PORTIMÃO
Projecto:	Projecto de Arquitectura	
Assunto:	Demolição do existente e construção nova de edifício multifamiliar, piscina, muro vedação, em Prop. Horiz.	
Localização:	Sítio da Aldeia - St. Bárbara de Nexe - Faro	
Requerente:	Greice Alves Nunes	
Designação:	<b>PLANTA DE COBERTURA - Apresen. e Cotagem</b>	
Técnico Responsável:	Ar.º Alexandre Miguel Costa	
Data:	Escala:	Des. N.º
Maio 2010	1/100	14

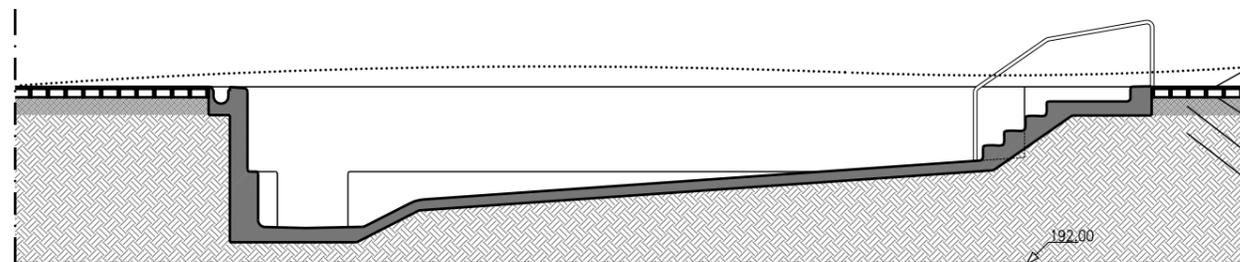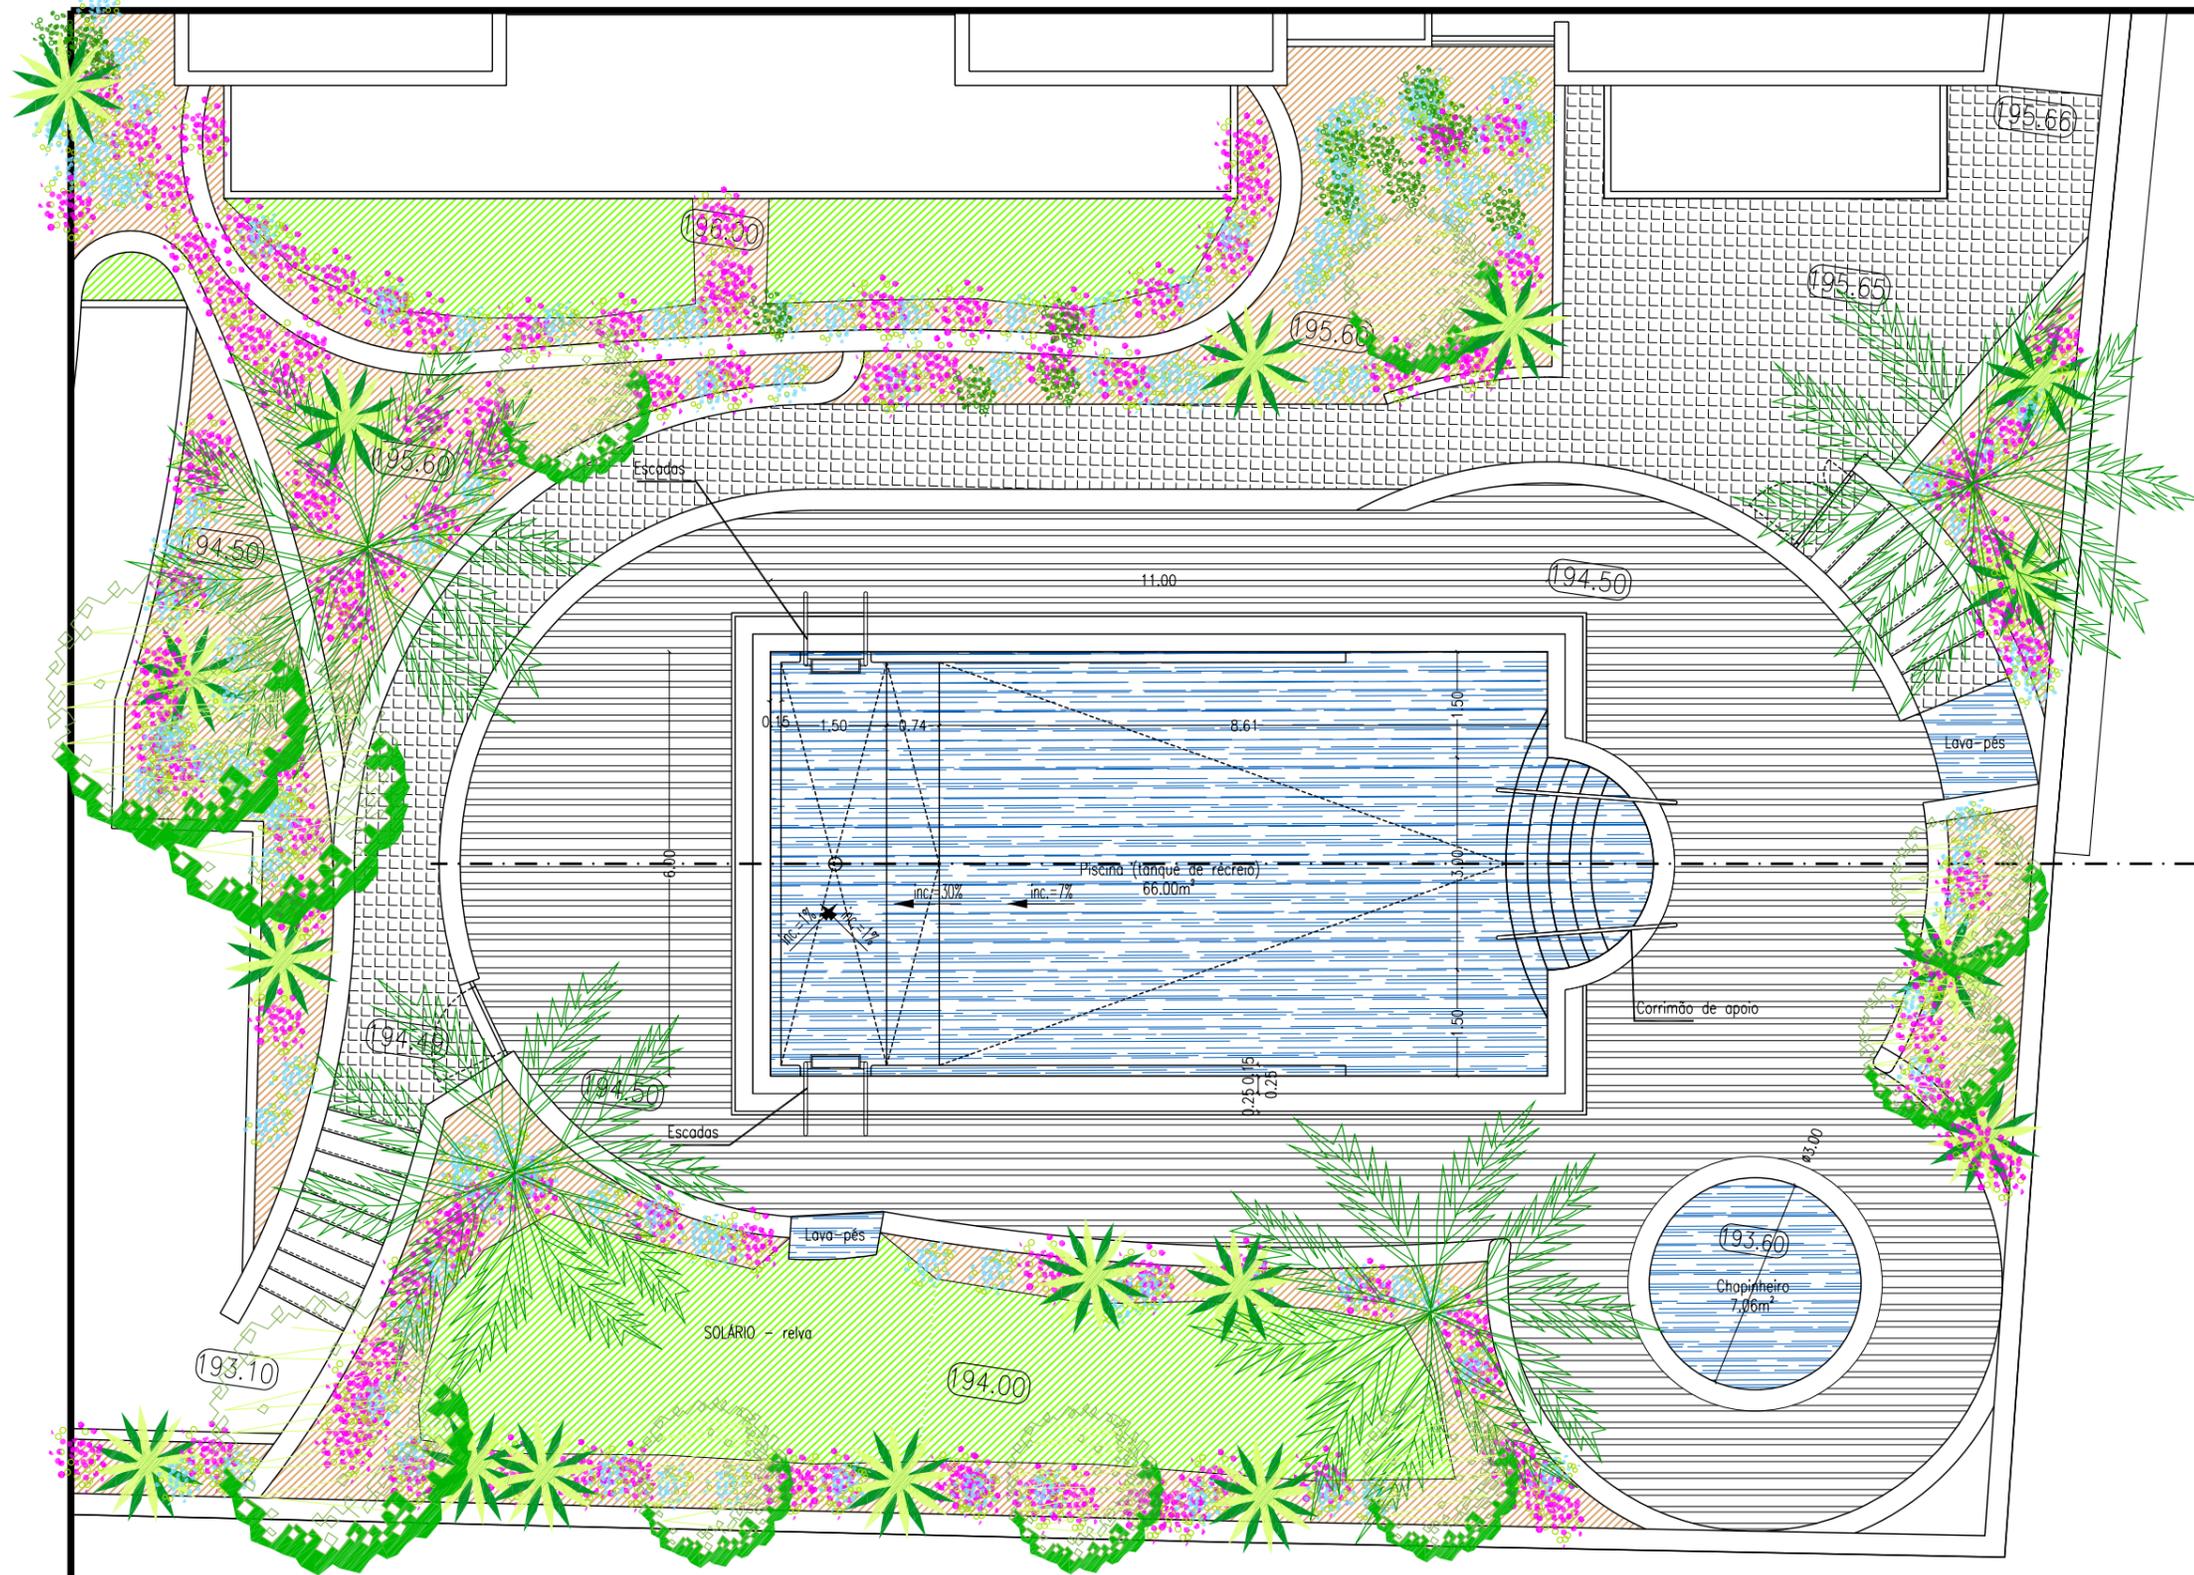



- Solução permeável
- Deck tipo composto
- Ripas de suporte tipo composto
- Manta geotéxtil
- enrocamento com camada superior de areia fina
- Terreno devidamente compactado

**CORTE IJ**

**Alexandre Miguel Costa**  
**ARQUITECTO**  
 (n.º 9507 da O.A.)


Urb. Alto do Quintão, Lt18, 11.ºB  
 Telef.: 282109328 / 966580442  
 8500-833 PORTIMÃO

Projecto:	Projecto de Arquitectura	
Assunto:	Demolição do existente e construção nova de edifício multifamiliar, piscina, muro vedação, em Prop. Horiz.	
Localização:	Sítio da Aldeia - St. Bárbara de Nexe - Faro	
Requerente:	Greice Alves Nunes	
Designação:	<b>Piscina</b>	
Técnico Responsável:	Arq. Alexandre Miguel Costa	
Data:	Escala:	Des. N.º
Maio 2010	1/100	<b>22</b>

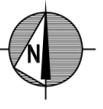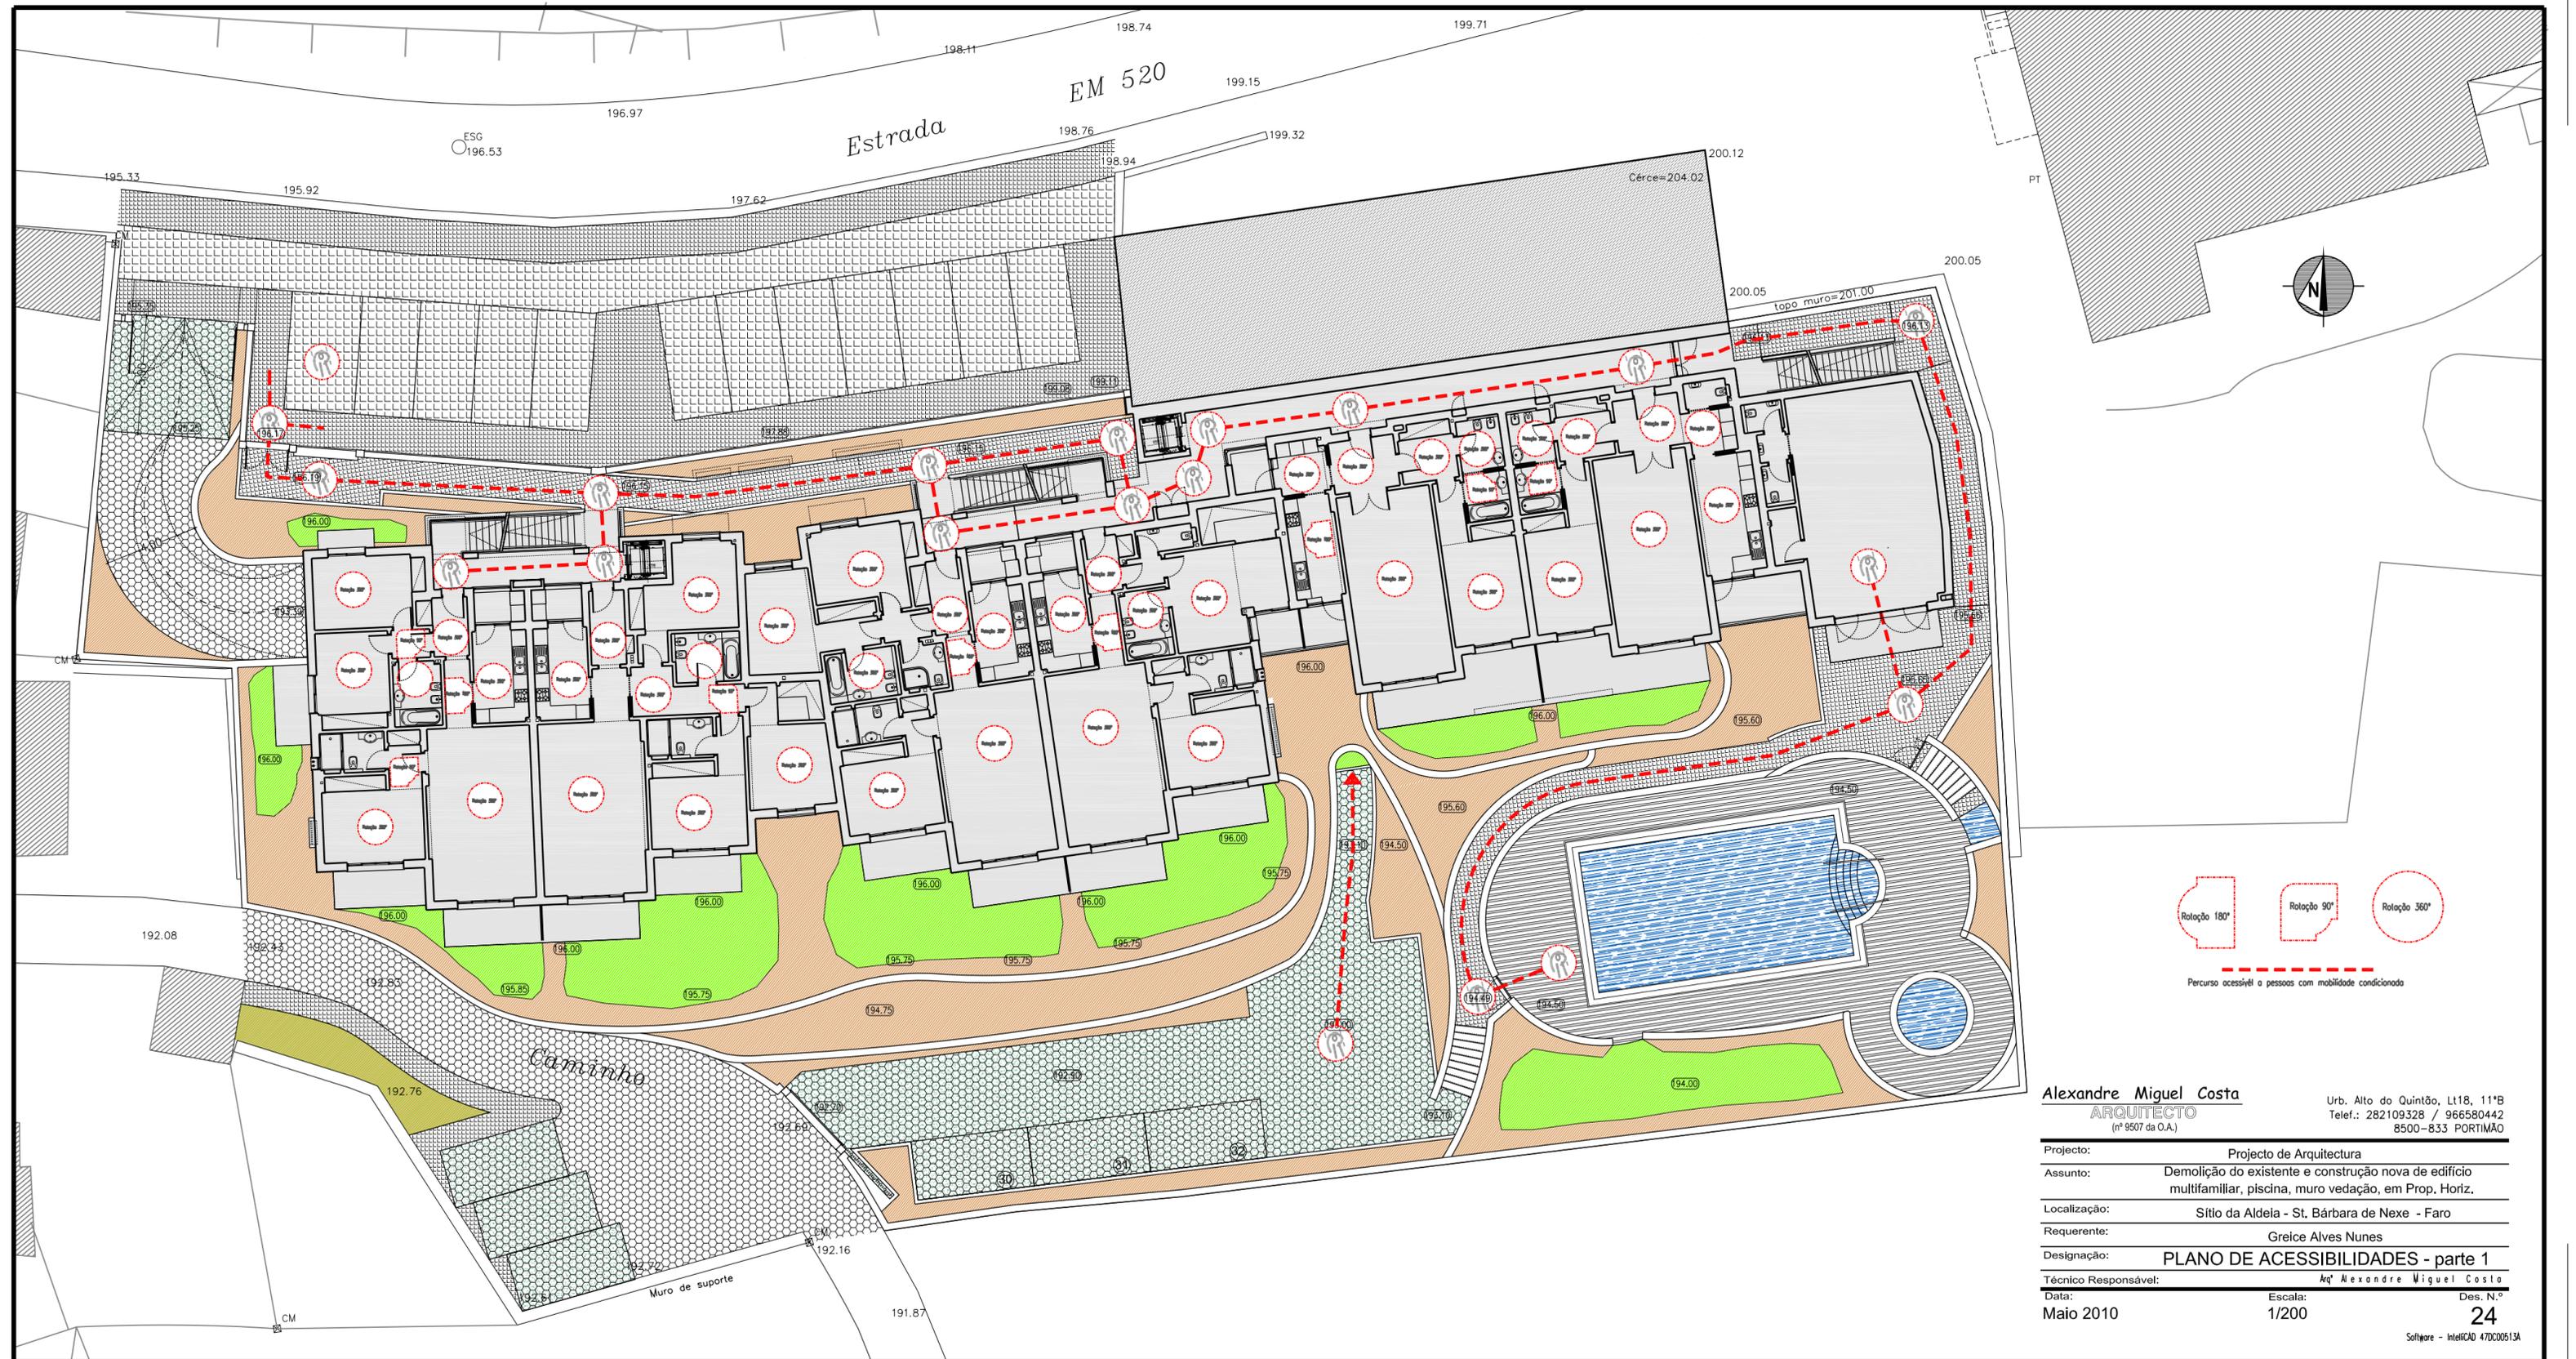


Percurso acessível e pessoas com mobilidade condicionada

<b>Alexandre Miguel Costa</b>		Urb. Alto do Quintão, Lt18, 11ºB
ARQUITECTO		Telef.: 282109328 / 966580442
(nº 9507 da O.A.)		8500-833 PORTIMÃO
Projecto:	Projecto de Arquitectura	
Assunto:	Demolição do existente e construção nova de edifício multifamiliar, piscina, muro vedação, em Prop. Horiz.	
Localização:	Sítio da Aldeia - St. Bárbara de Nexe - Faro	
Requerente:	Greice Alves Nunes	
Designação:	<b>PLANO DE ACESSIBILIDADES - parte 1</b>	
Técnico Responsável:	Ar. Alexandre Miguel Costa	
Data:	Escala:	Des. N.º
Maio 2010	1/200	24
Software - IntellCAD 47000513A		

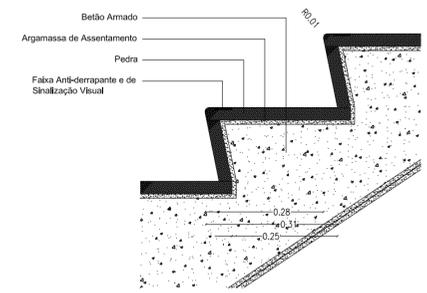


Pormenor de degraus - 1/10

● Resolho de soleira = máx. 2cm

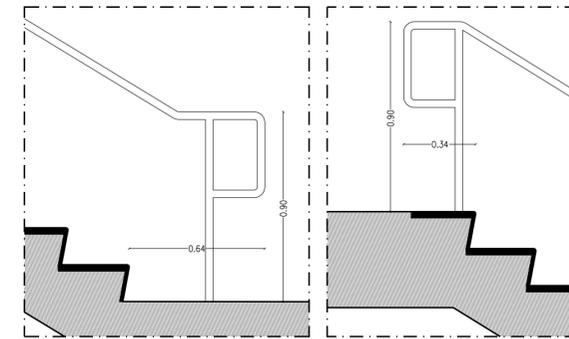

**Alexandre Miguel Costa**  
**ARQUITECTO**  
 (n.º 9507 da O.A.)  
 Urb. Alto do Quintão, L118, 111ºB  
 Telef.: 282109328 / 966580442  
 8500-833 PORTIMÃO

Projeto de Arquitectura  
 Assunto: Demolição do existente e construção nova de edifício multifamiliar, piscina, muro vedação, em Prop. Horiz.  
 Localização: Sítio da Aldeia - St. Bárbara de Nexe - Faro  
 Requerente: Greice Alves Nunes  
 Designação: **PLANO DE ACESSIBILIDADES - parte 2**  
 Técnico Responsável: *M.º Alexandre Miguel Costa*  
 Data: Maio 2010  
 Escala: 1/100  
 Des. N.º: 25  
 Software - AutoCAD 4700051A

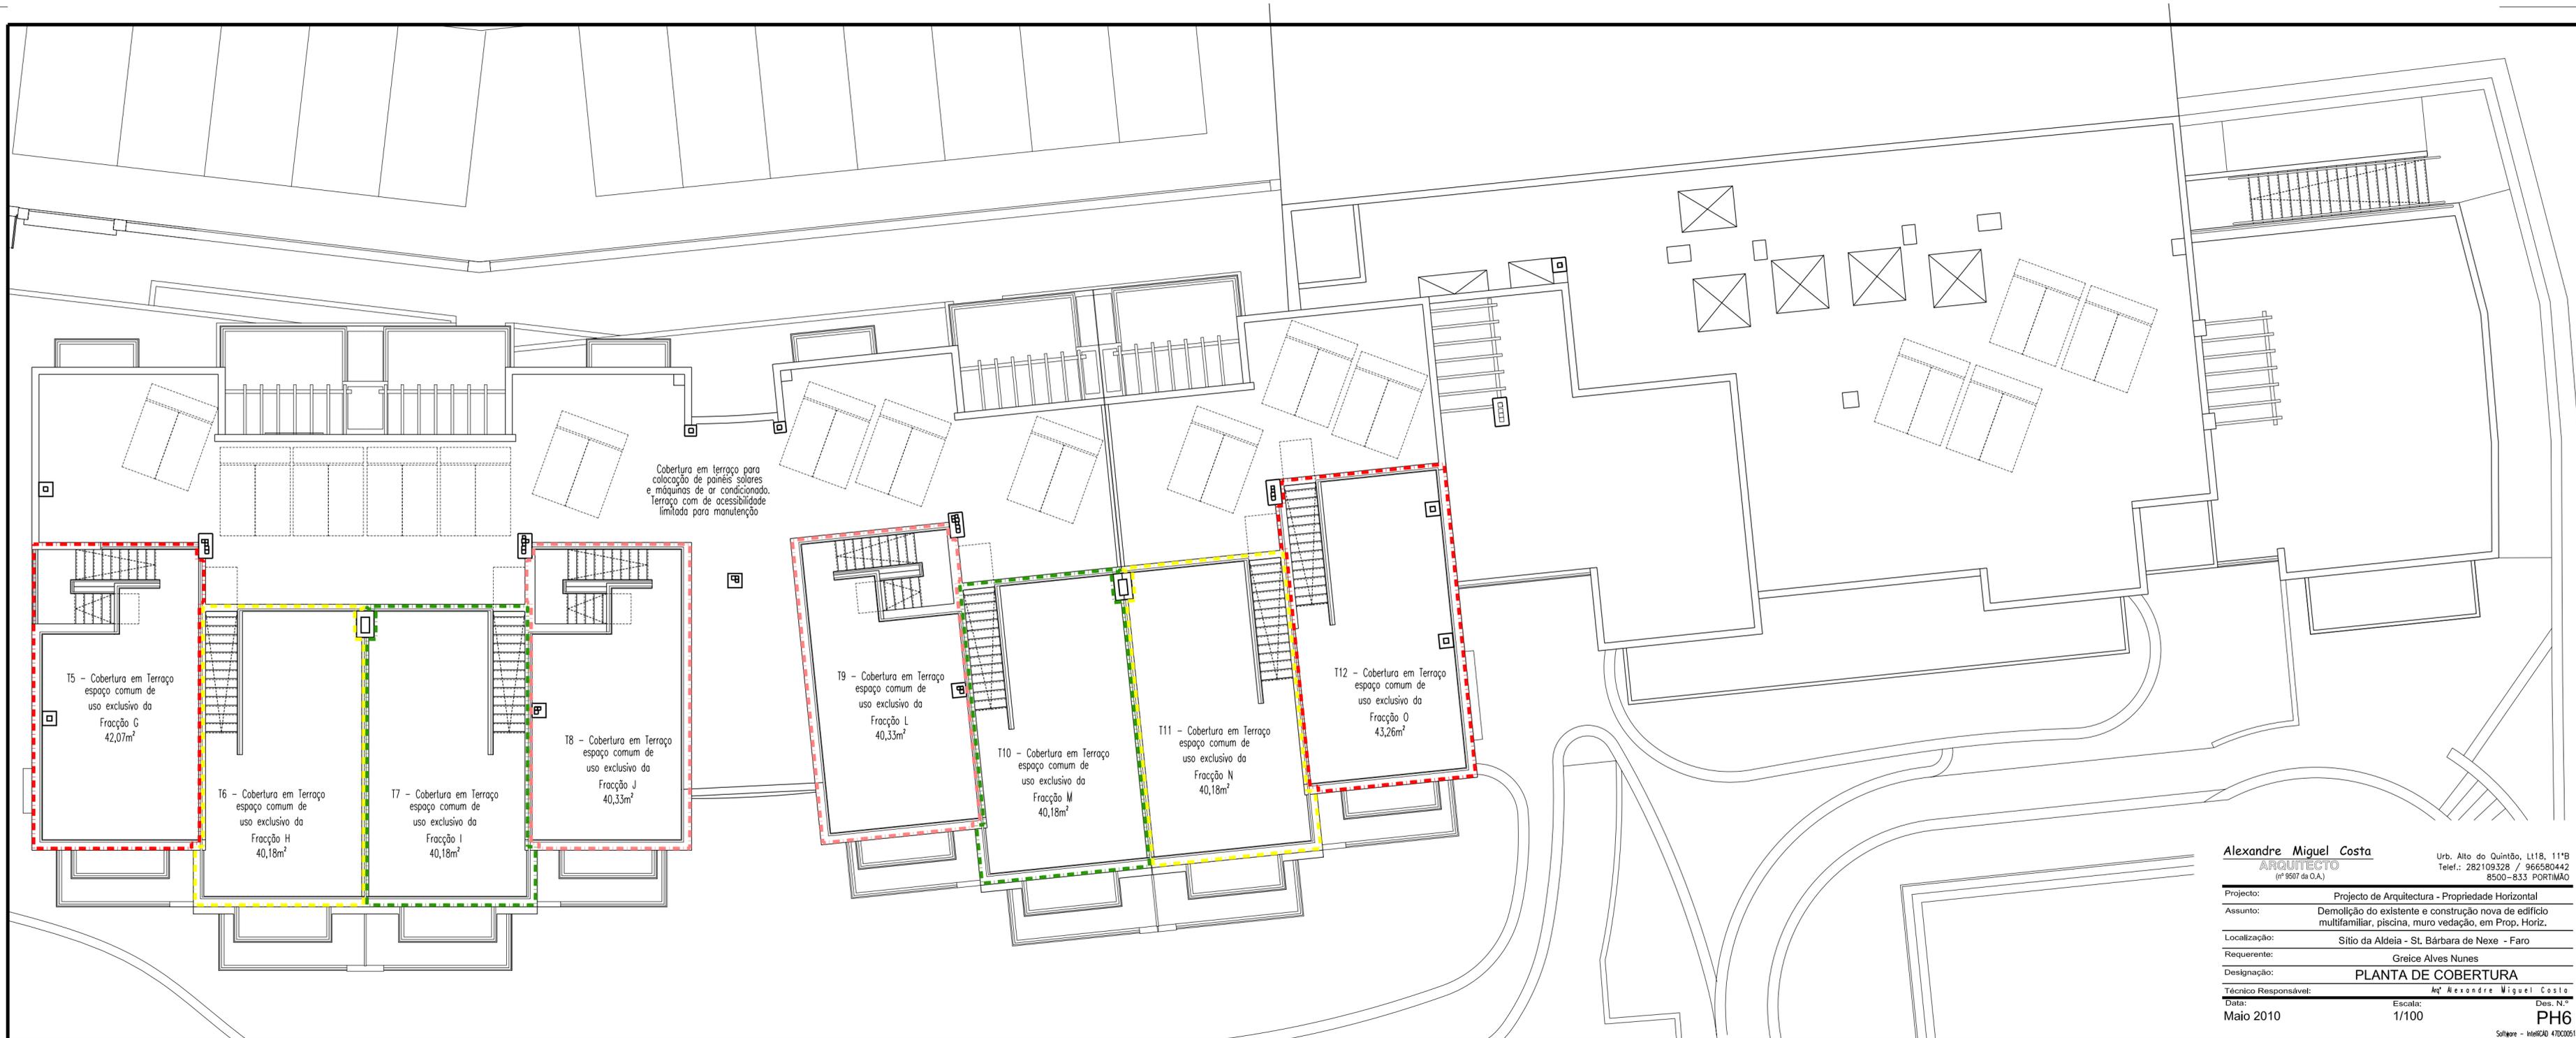

**Alexandre Miguel Costa**  
**ARQUITECTO**  
 (n.º 9507 da O.A.)


Urb. Alto do Quintão, Lt18, 111B  
 Telef.: 282109328 / 966580442  
 8500-833 PORTIMÃO

Projecto: Projecto de Arquitectura - Propriedade Horizontal  
 Assunto: Demolição do existente e construção nova de edifício multifamiliar, piscina, muro vedação, em Prop. Horiz.  
 Localização: Sítio da Aldeia - St. Bárbara de Nexe - Faro  
 Requerente: Greice Alves Nunes  
 Designação: **PLANTA DE COBERTURA**  
 Técnico Responsável: *Ar.º Alexandre Miguel Costa*


Data: Maio 2010 Escala: 1/100 Des. N.º

**PH6**

Software - InterCAD 47000513A

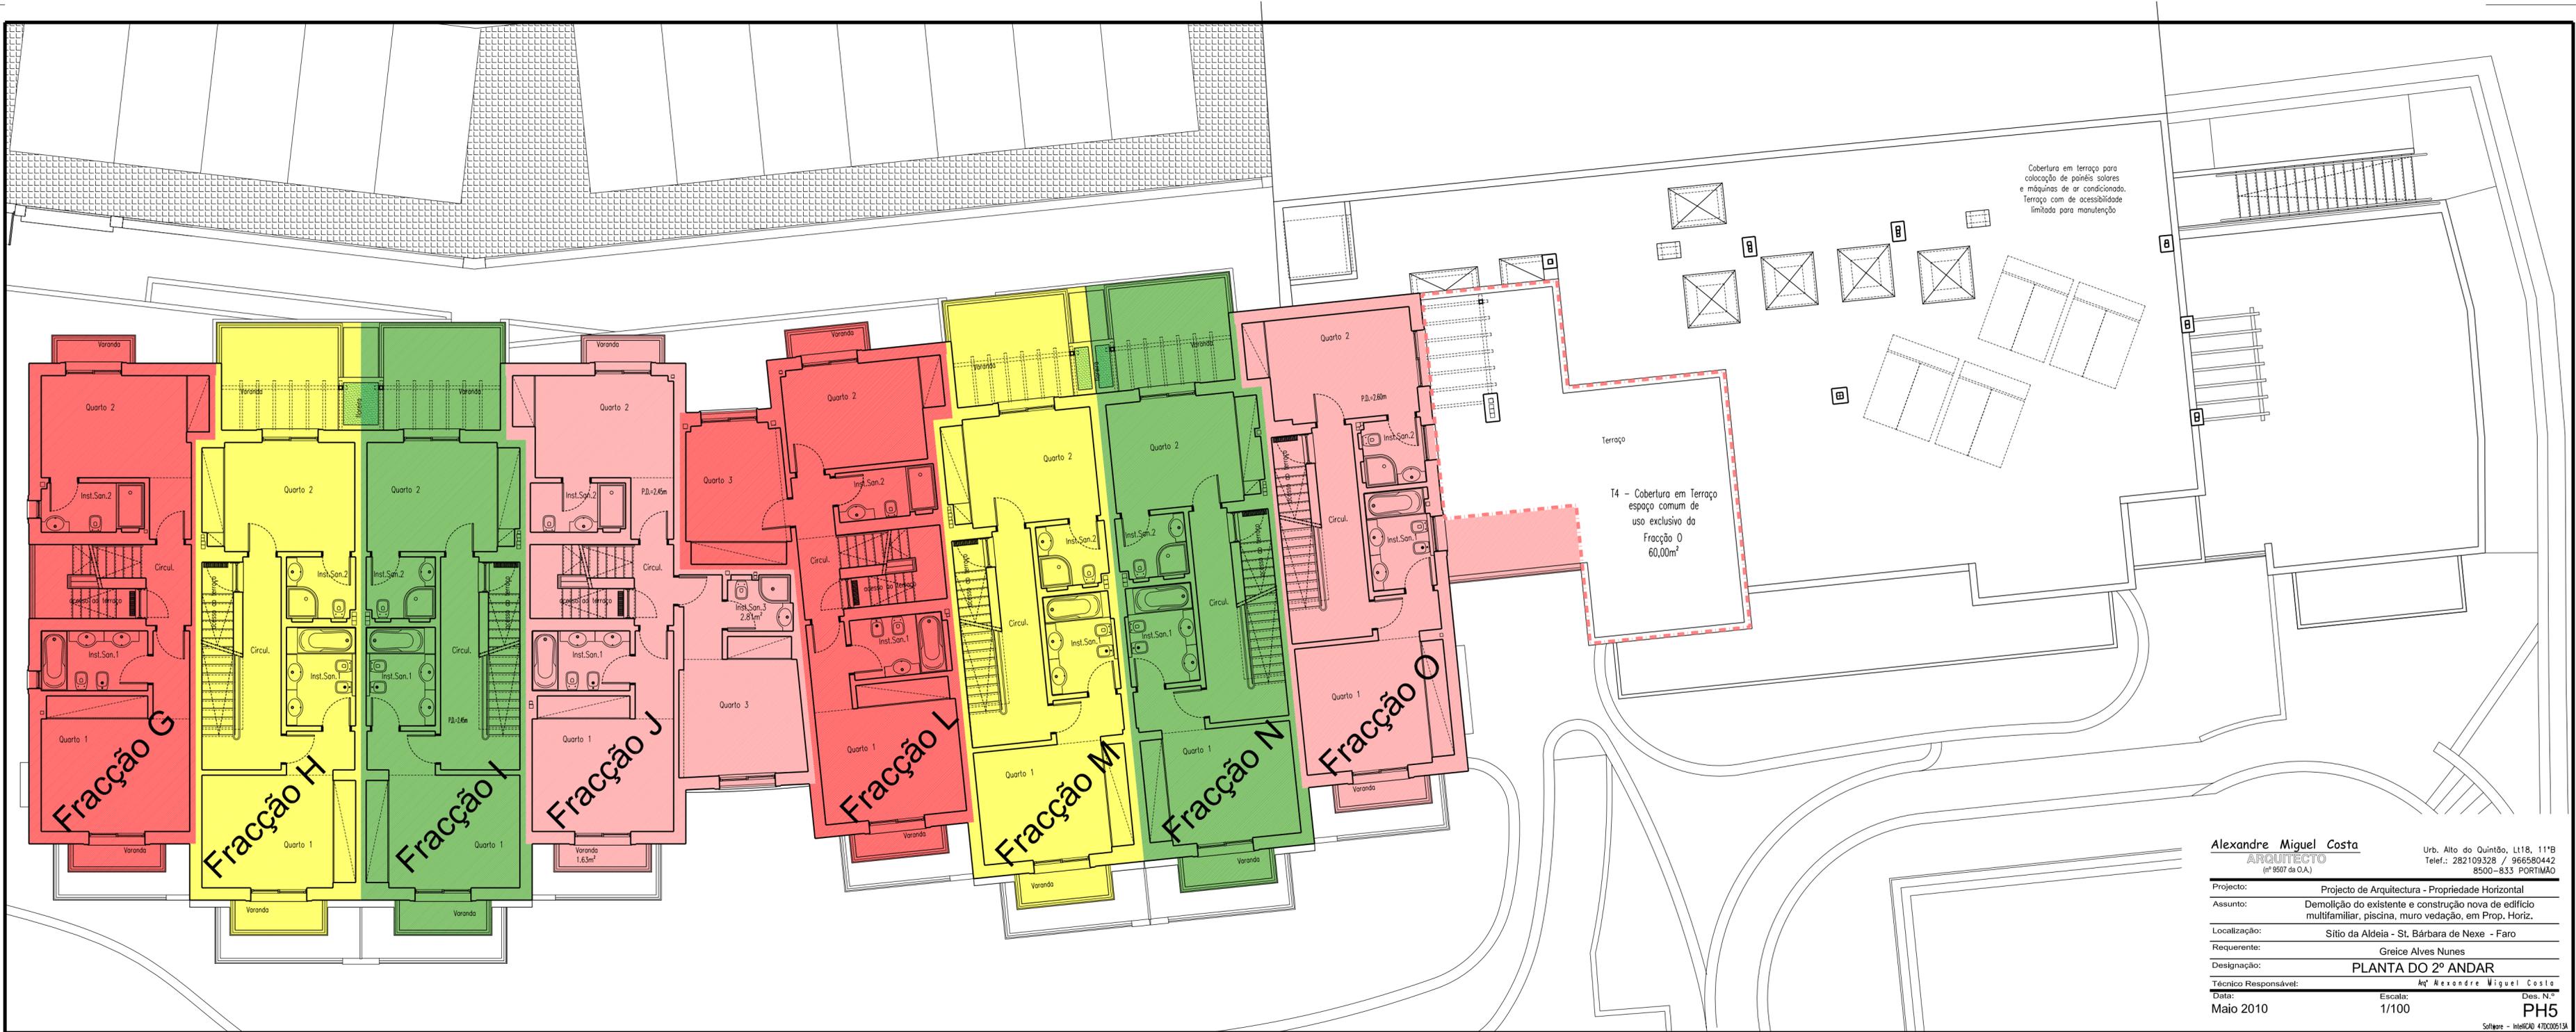

<b>Alexandre Miguel Costa</b> ARQUITECTO (n.º 9507 da O.A.)		Urb. Alto do Quintão, L118, 111º Telef.: 282109328 / 966580442 8500-833 PORTIMÃO
Projecto:	Projecto de Arquitectura - Propriedade Horizontal	
Assunto:	Demolição do existente e construção nova de edifício multifamiliar, piscina, muro vedação, em Prop. Horiz.	
Localização:	Sítio da Aldeia - St. Bárbara de Nexe - Faro	
Requerente:	Greice Alves Nunes	
Designação:	PLANTA DO 2º ANDAR	
Técnico Responsável:	Ar.º Alexandre Miguel Costa	
Data:	Escala:	Des. N.º
Maio 2010	1/100	PH5

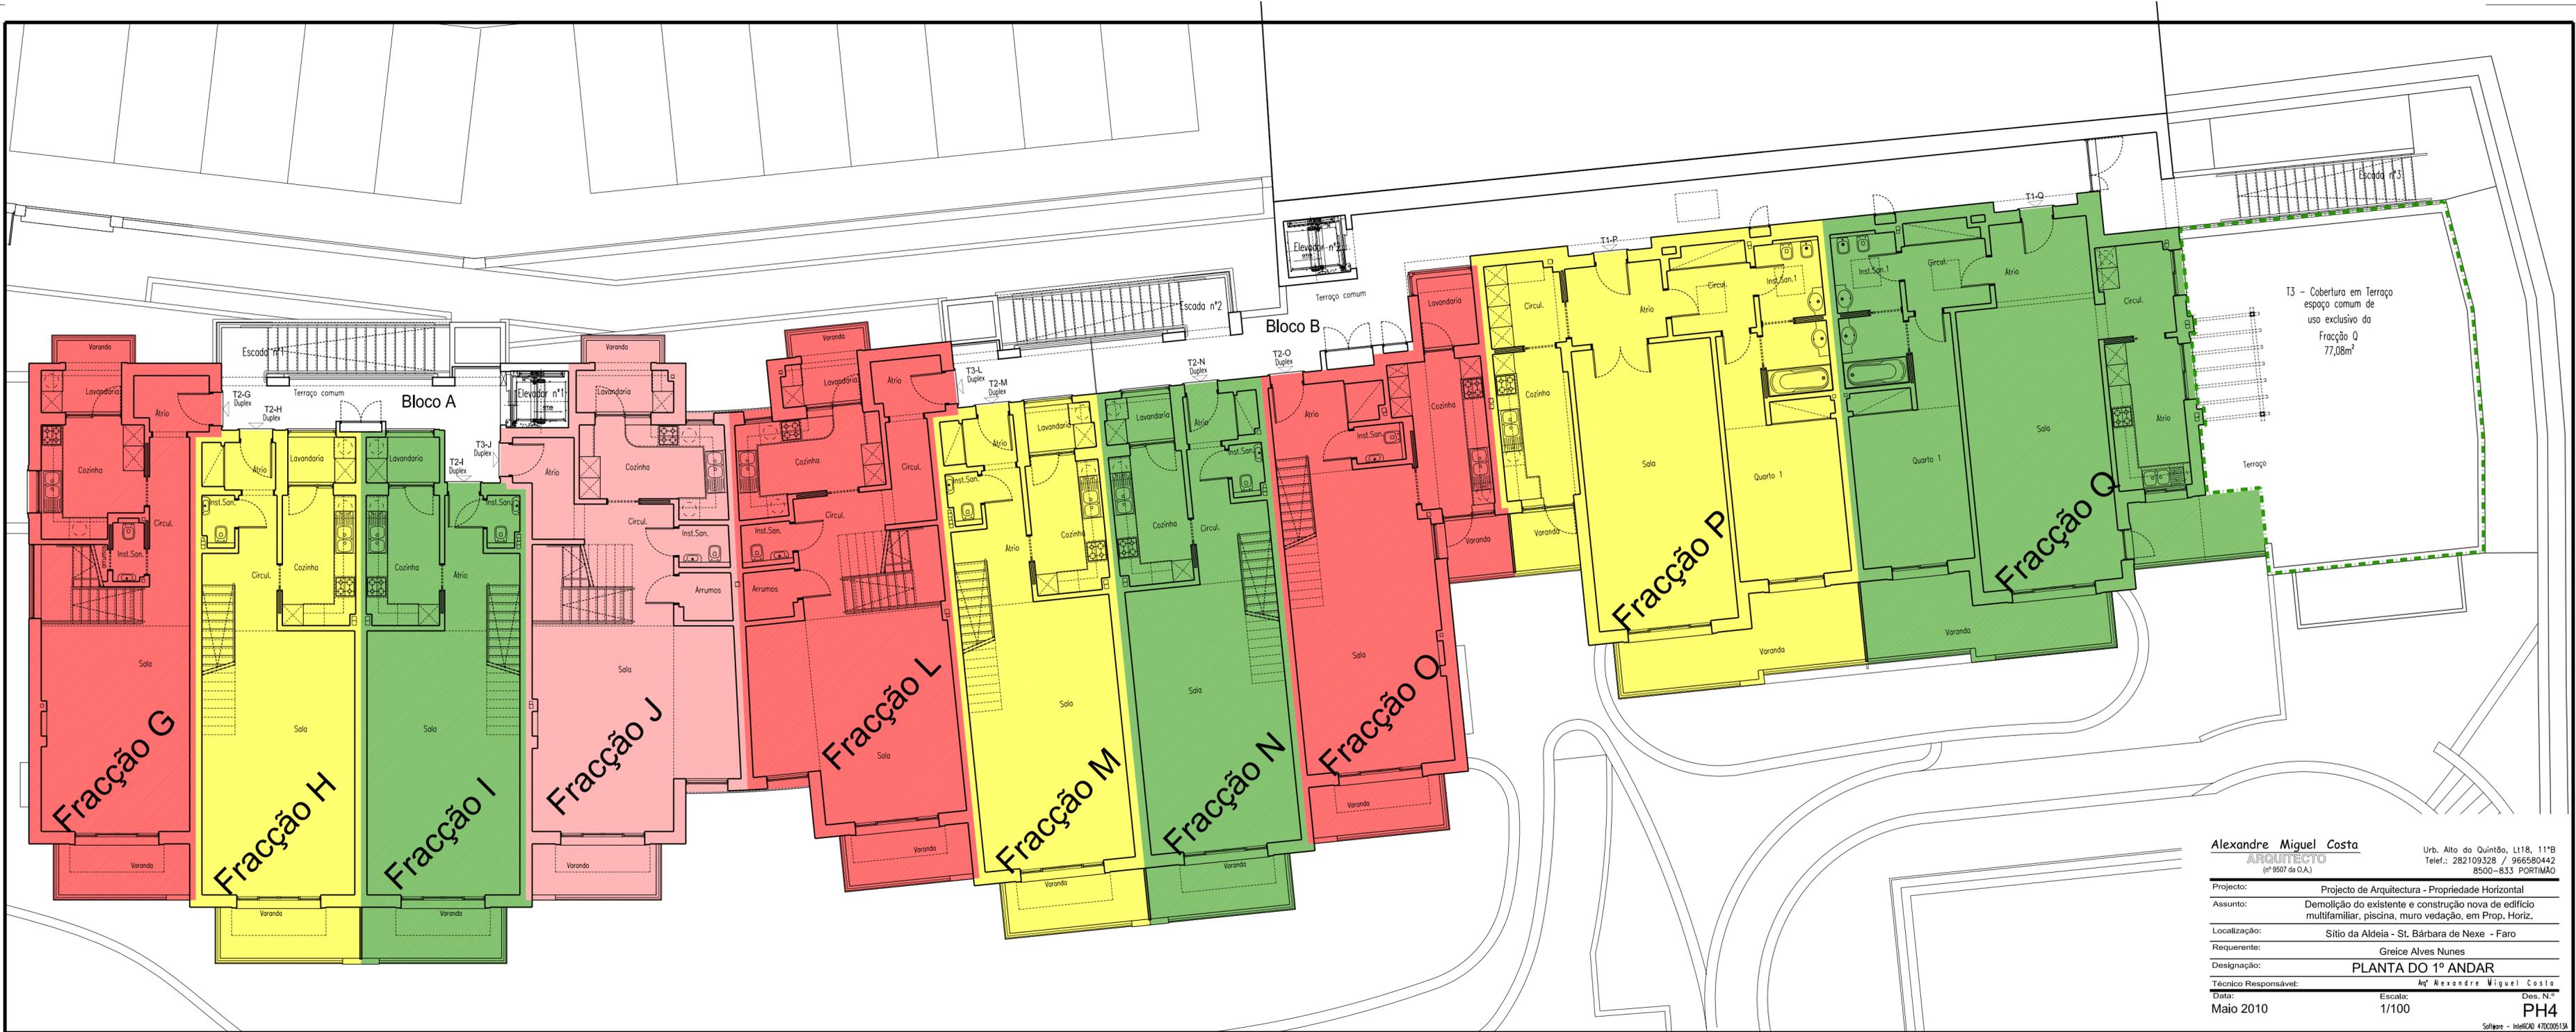

T3 - Cobertura em Terraço  
 espaço comum de  
 uso exclusivo da  
 Fracção Q  
 77,08m<sup>2</sup>

<b>Alexandre Miguel Costa</b> ARQUITECTO (n.º 9507 da O.A.)		Urb. Alto do Quintão, L118, 111B Telef.: 282109328 / 966580442 8500-833 PORTIMÃO
Projecto:	Projecto de Arquitectura - Propriedade Horizontal	
Assunto:	Demolição do existente e construção nova de edifício multifamiliar, piscina, muro vedação, em Prop. Horiz.	
Localização:	Sítio da Aldeia - St. Bárbara de Nexe - Faro	
Requerente:	Greice Alves Nunes	
Designação:	PLANTA DO 1º ANDAR	
Técnico Responsável:	Ar.º Alexandre Miguel Costa	
Data:	Escala:	Des. N.º
Maio 2010	1/100	PH4
Software - IntelCAD 470005134		



E2 - espaço exterior  
espaço comum de  
uso exclusivo da  
Fracção A  
8,69m<sup>2</sup>

E1 - espaço exterior  
espaço comum de  
uso exclusivo da  
Fracção A  
46,88m<sup>2</sup>

E3 - espaço exterior  
espaço comum de  
uso exclusivo da  
Fracção B  
60,03m<sup>2</sup>

E4 - espaço exterior  
espaço comum de  
uso exclusivo da  
Fracção C  
48,04m<sup>2</sup>

E5 - espaço exterior  
espaço comum de  
uso exclusivo da  
Fracção D  
40,70m<sup>2</sup>

T1 - Cobertura em Terraço  
espaço comum de uso  
exclusivo da Fracção E  
10,95m<sup>2</sup>

E6 - espaço exterior  
espaço comum de  
uso exclusivo da  
Fracção E  
3,19m<sup>2</sup>

V1 - Cobertura em Terraço Cob.  
espaço comum de uso  
exclusivo da Fracção D  
3,41m<sup>2</sup>


V3 - Cobertura em Terraço Cob.  
espaço comum de uso  
exclusivo da Fracção E  
14,66m<sup>2</sup>

V4 - Cobertura em Terraço Cob.  
espaço comum de uso  
exclusivo da Fracção F  
14,66m<sup>2</sup>


T2 - Cobertura em Terraço  
espaço comum de uso  
exclusivo da Fracção F  
11,27m<sup>2</sup>

V5 - Cobertura em Terraço Cob.  
espaço comum de uso  
exclusivo da Fracção F  
7,19m<sup>2</sup>

<b>Alexandre Miguel Costa</b> ARQUITECTO (n.º 5907 da O.A.)		Urb. Alto do Quintão, Lt18, 11ºB Telef.: 282109328 / 966580442 8500-833 PORTIMÃO
Projecto:	Projecto de Arquitectura - Propriedade Horizontal	
Assunto:	Demolição do existente e construção nova de edifício multifamiliar, piscina, muro vedação, em Prop. Horiz.	
Localização:	Sítio da Aldeia - St. Bárbara de Nexe - Faro	
Requerente:	Greice Alves Nunes	
Designação:	PLANTA DO PISO TÉRREO	
Técnico Responsável:	Ar. Alexandre Miguel Costa	
Data:	Maio 2010	Escala: 1/100
		Des. N.º <b>PH3</b>

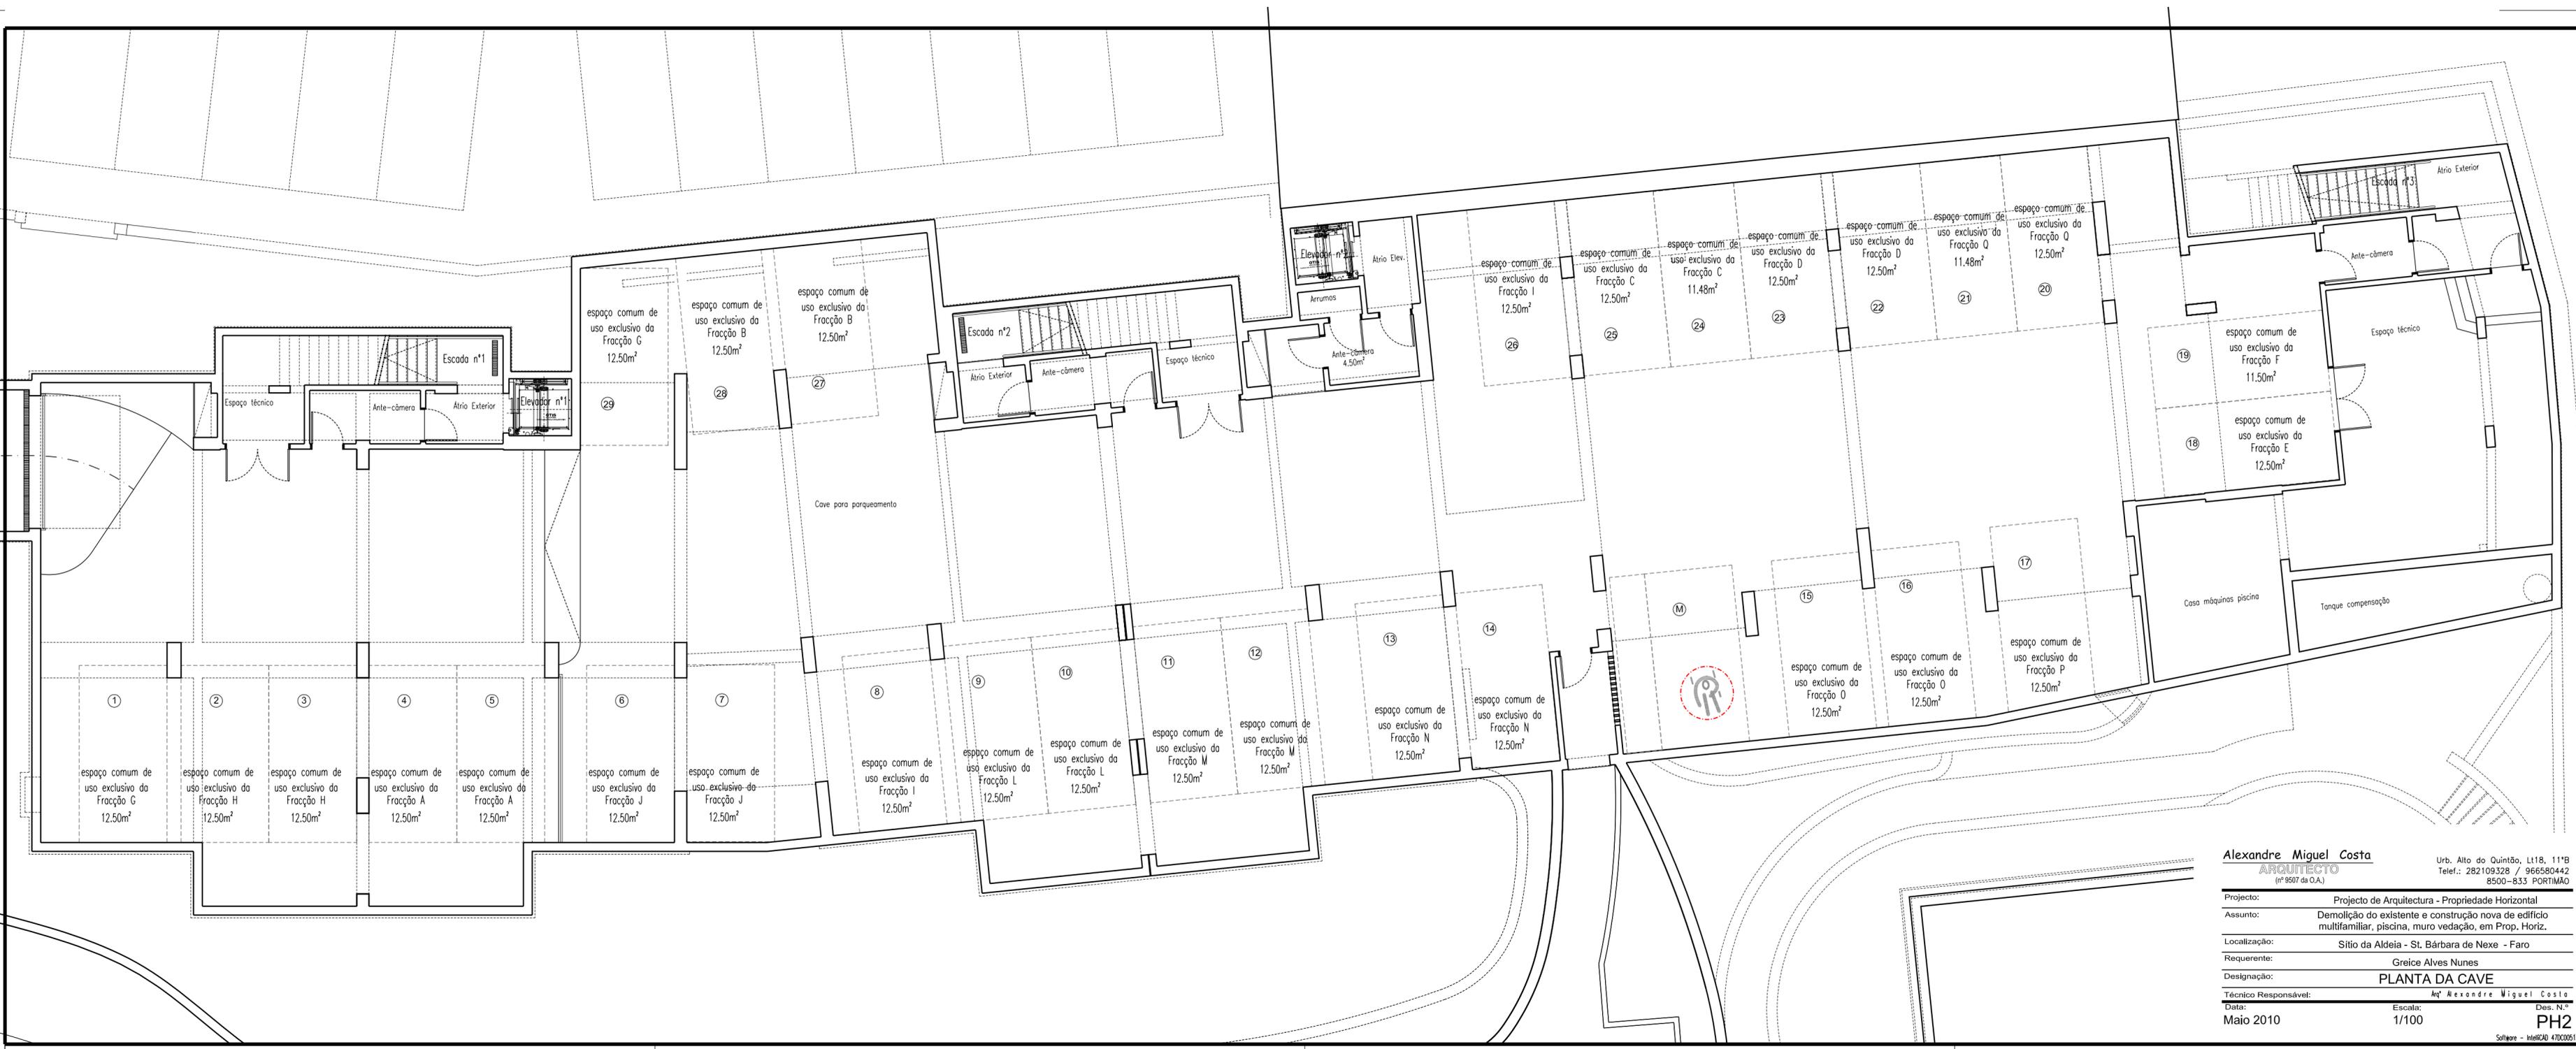

<b>Alexandre Miguel Costa</b>		Urb. Alto do Quintão, L118, 111º
<b>ARQUITECTO</b> (n.º 9507 da O.A.)		Telef.: 282109328 / 966580442 8500-833 PORTIMÃO
Projecto:	Projecto de Arquitectura - Propriedade Horizontal	
Assunto:	Demolição do existente e construção nova de edifício multifamiliar, piscina, muro vedação, em Prop. Horiz.	
Localização:	Sítio da Aldeia - St. Bárbara de Nexe - Faro	
Requerente:	Greice Alves Nunes	
Designação:	<b>PLANTA DA CAVE</b>	
Técnico Responsável:	Ar.º Alexandre Miguel Costa	
Data:	Escala:	Des. N.º
Maio 2010	1/100	<b>PH2</b>
Software - InterCAD 47000513A		

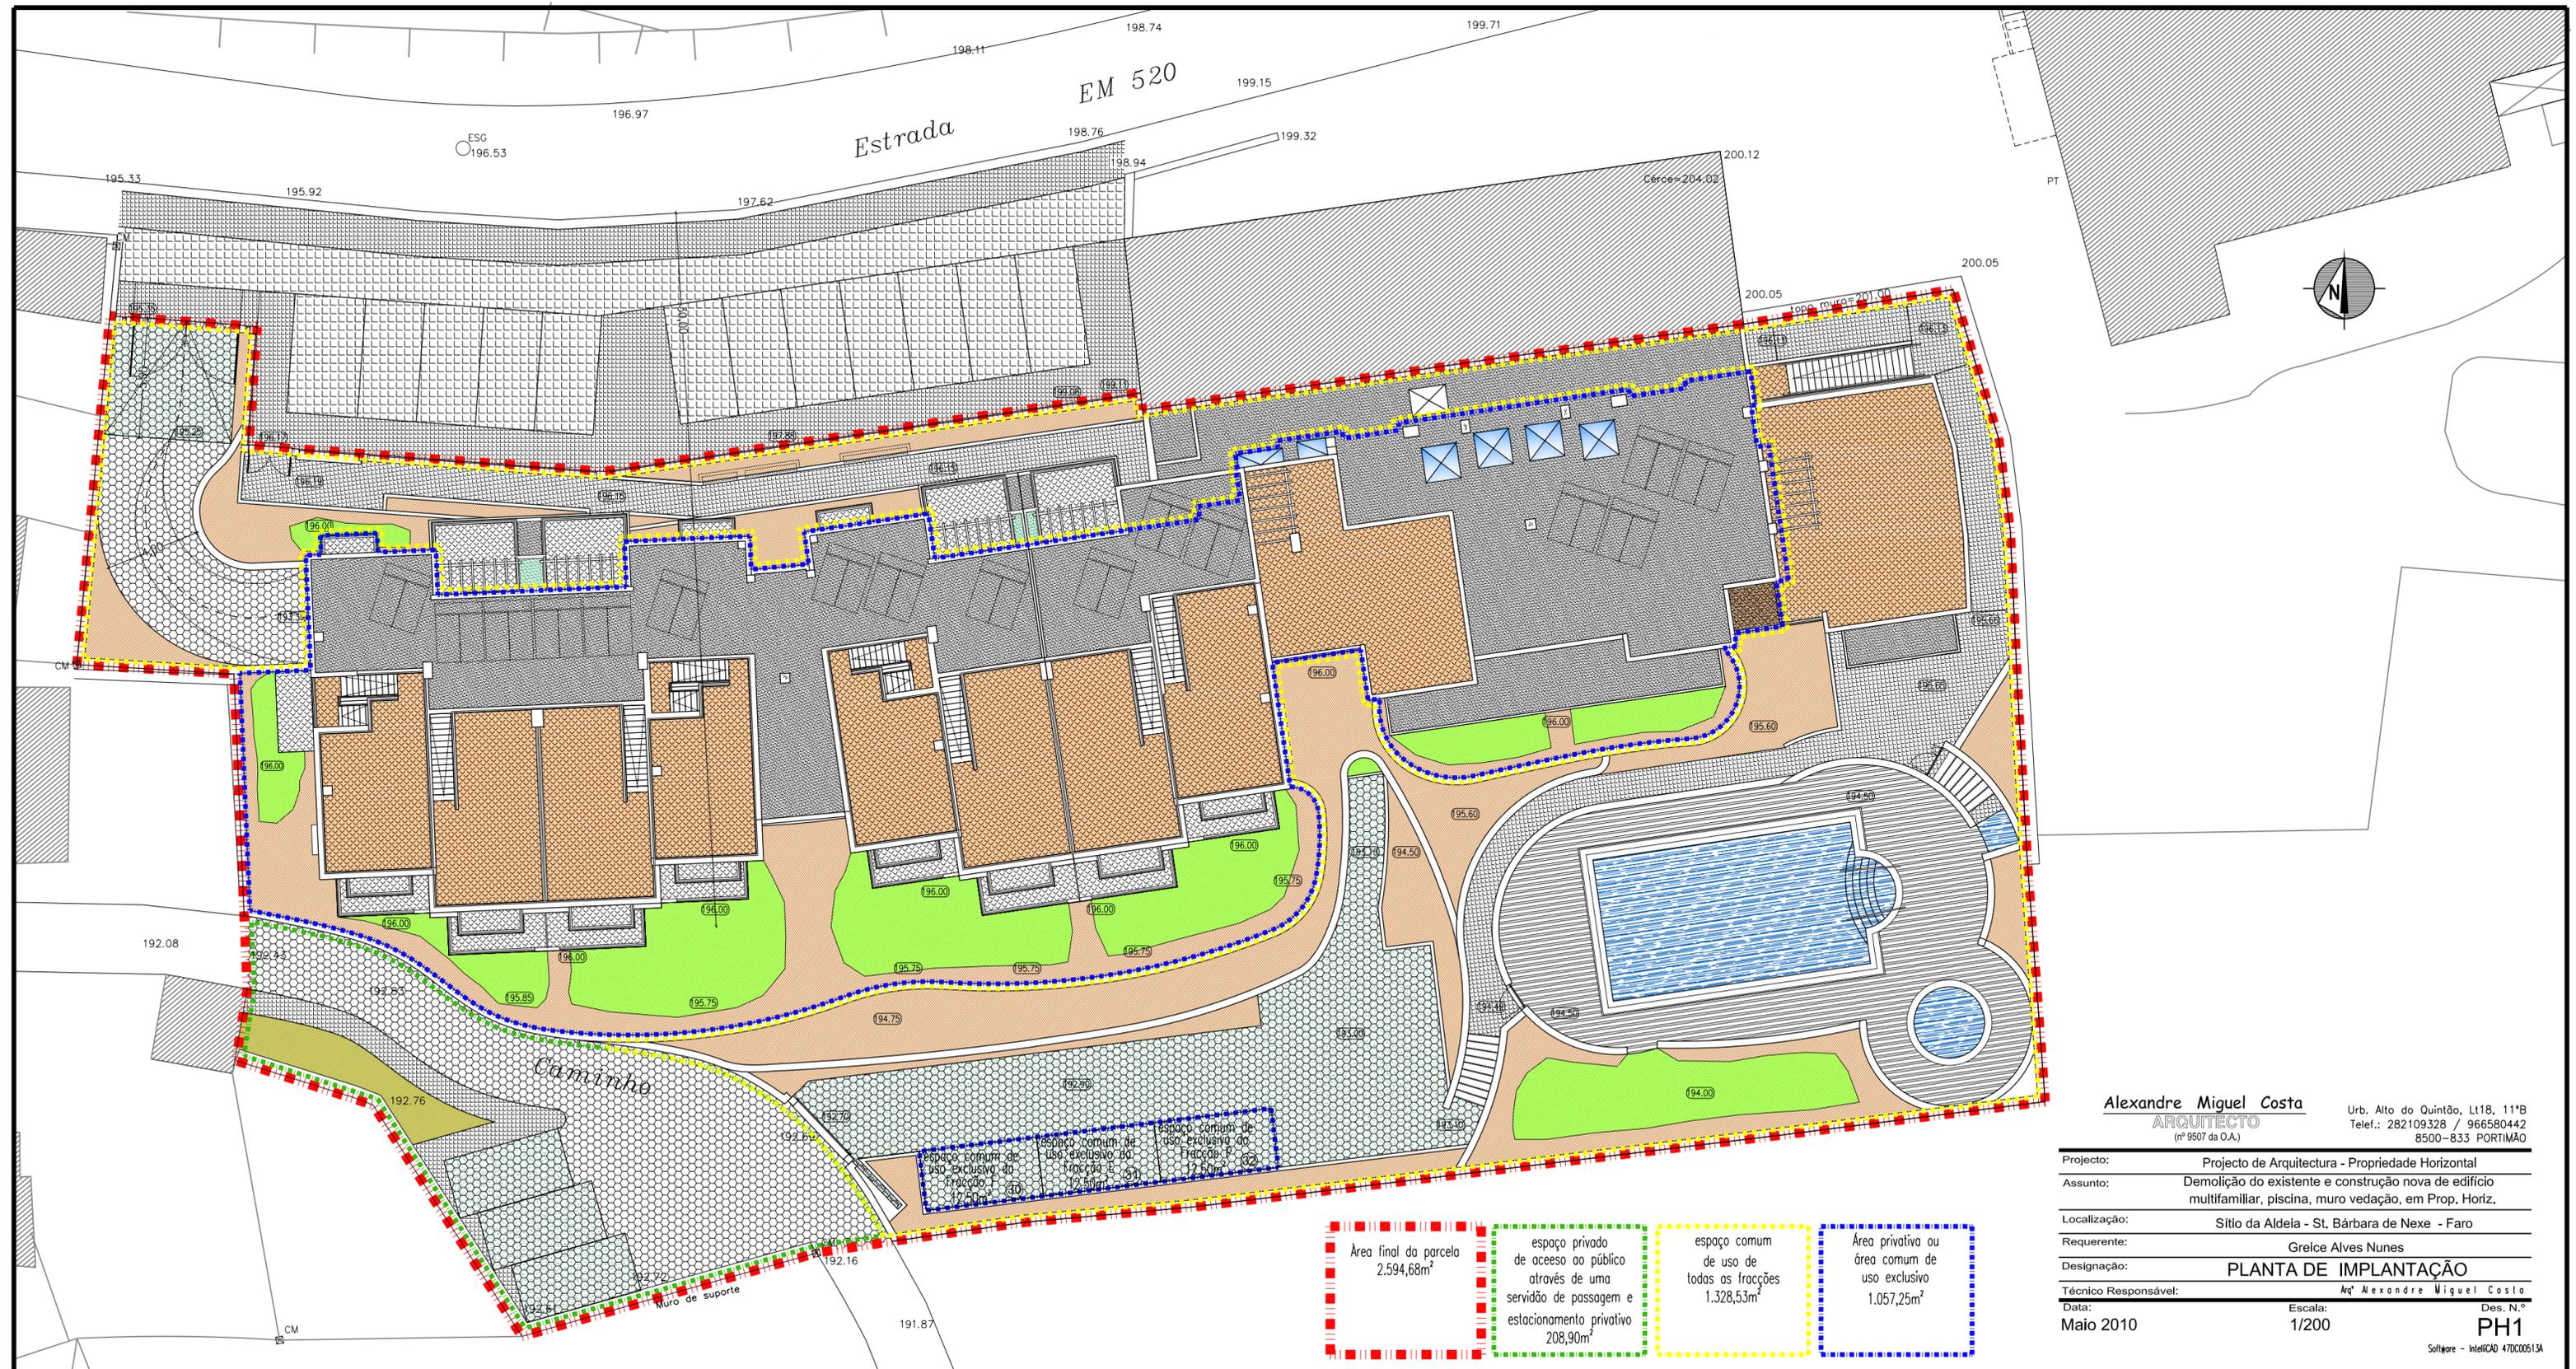


<p>Área final da parcela 2.594,68m<sup>2</sup></p>	<p>espaço privado de acesso ao público através de uma servidão de passagem e estacionamento privativo 208,90m<sup>2</sup></p>	<p>espaço comum de uso de todas as fracções 1.328,53m<sup>2</sup></p>	<p>Área privativa ou área comum de uso exclusivo 1.057,25m<sup>2</sup></p>
--	---	---	--

**Alexandre Miguel Costa**  
 ARQUITECTO  
 (n.º 9507 da O.A.)


Urb. Alto do Quintão, Lt18, 11ºB  
 Telef.: 282109328 / 966580442  
 8500-833 PORTIMÃO

Projecto:	Projecto de Arquitectura - Propriedade Horizontal		
Assunto:	Demolição do existente e construção nova de edifício multifamiliar, piscina, muro vedação, em Prop. Horiz.		
Localização:	Sítio da Aldeia - St. Bárbara de Nexe - Faro		
Requerente:	Greice Alves Nunes		
Designação:	<b>PLANTA DE IMPLANTAÇÃO</b>		
Técnico Responsável:	Ar.º Alexandre Miguel Costa		
Data:	Maio 2010	Escala:	1/200
			Des. N.º <b>PH1</b>
			Software - IntellCAD 47000513A


Pormenor - escala 1/5

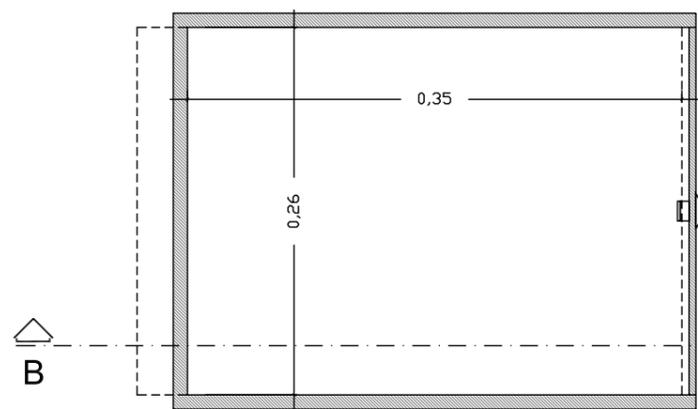


planta

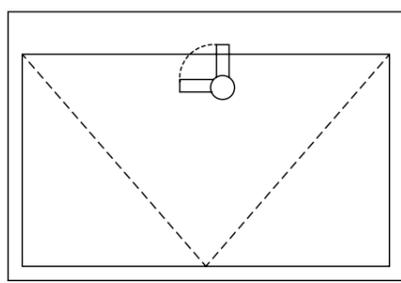


alçado int.

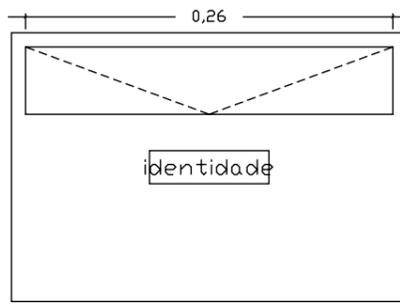


alçado ext.

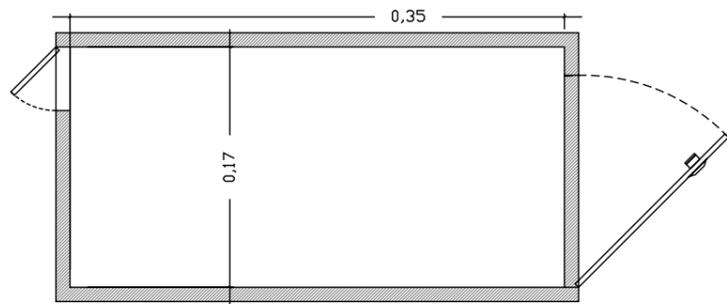


corte B

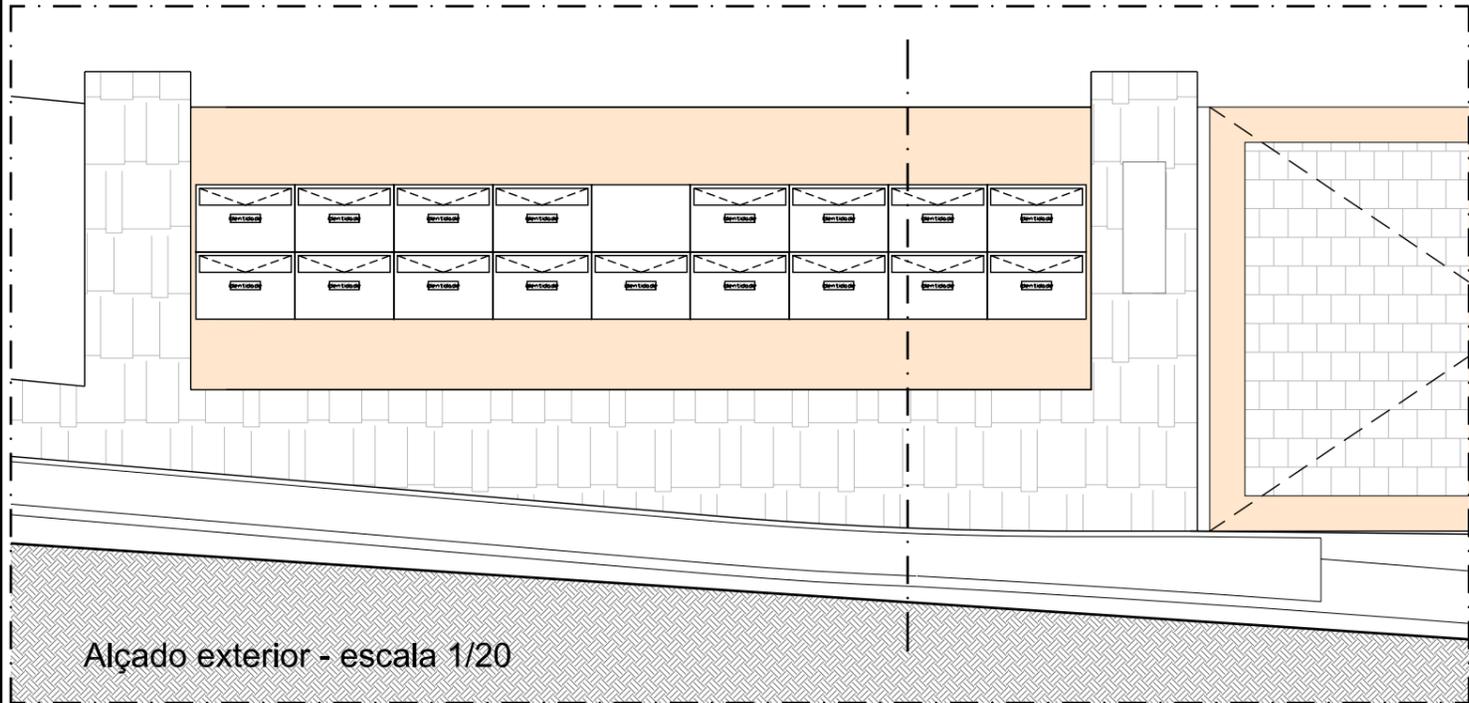


Alçado exterior - escala 1/20

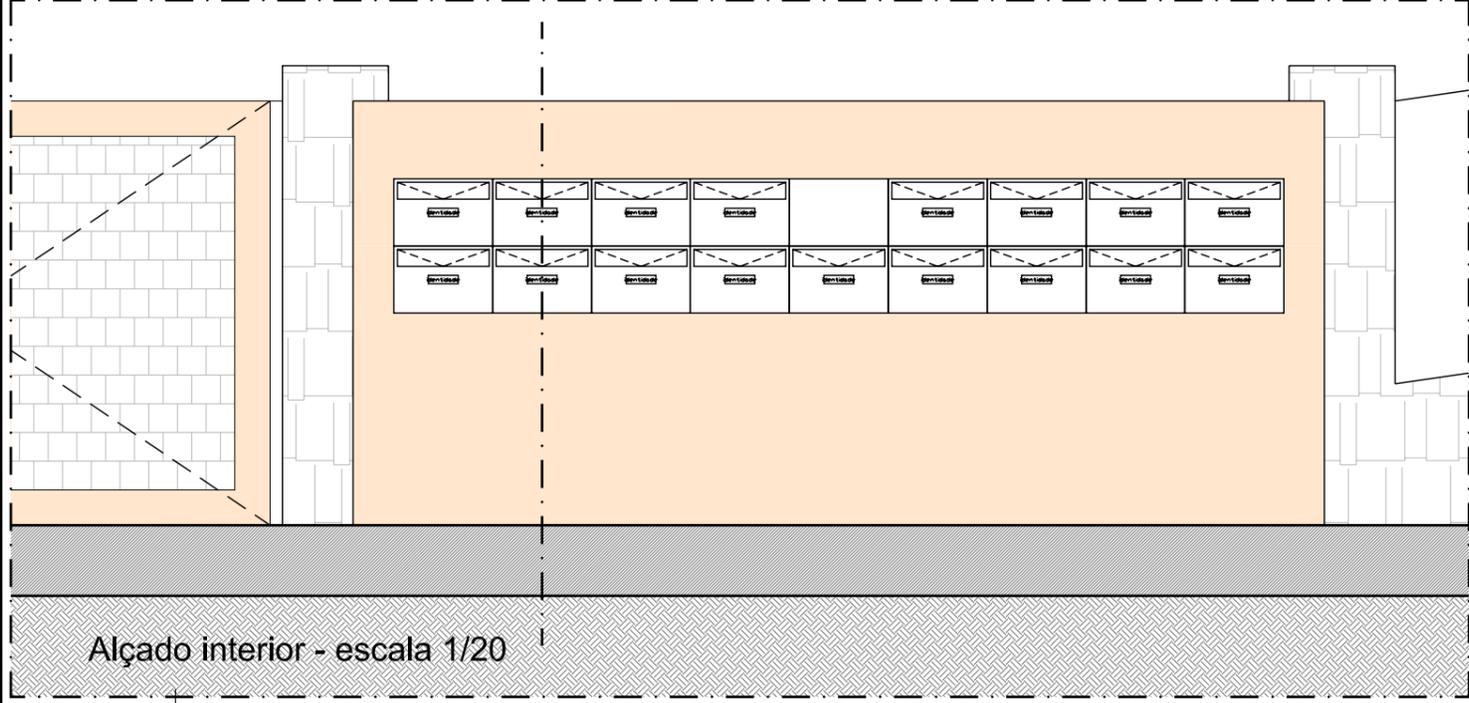

Alçado interior - escala 1/20

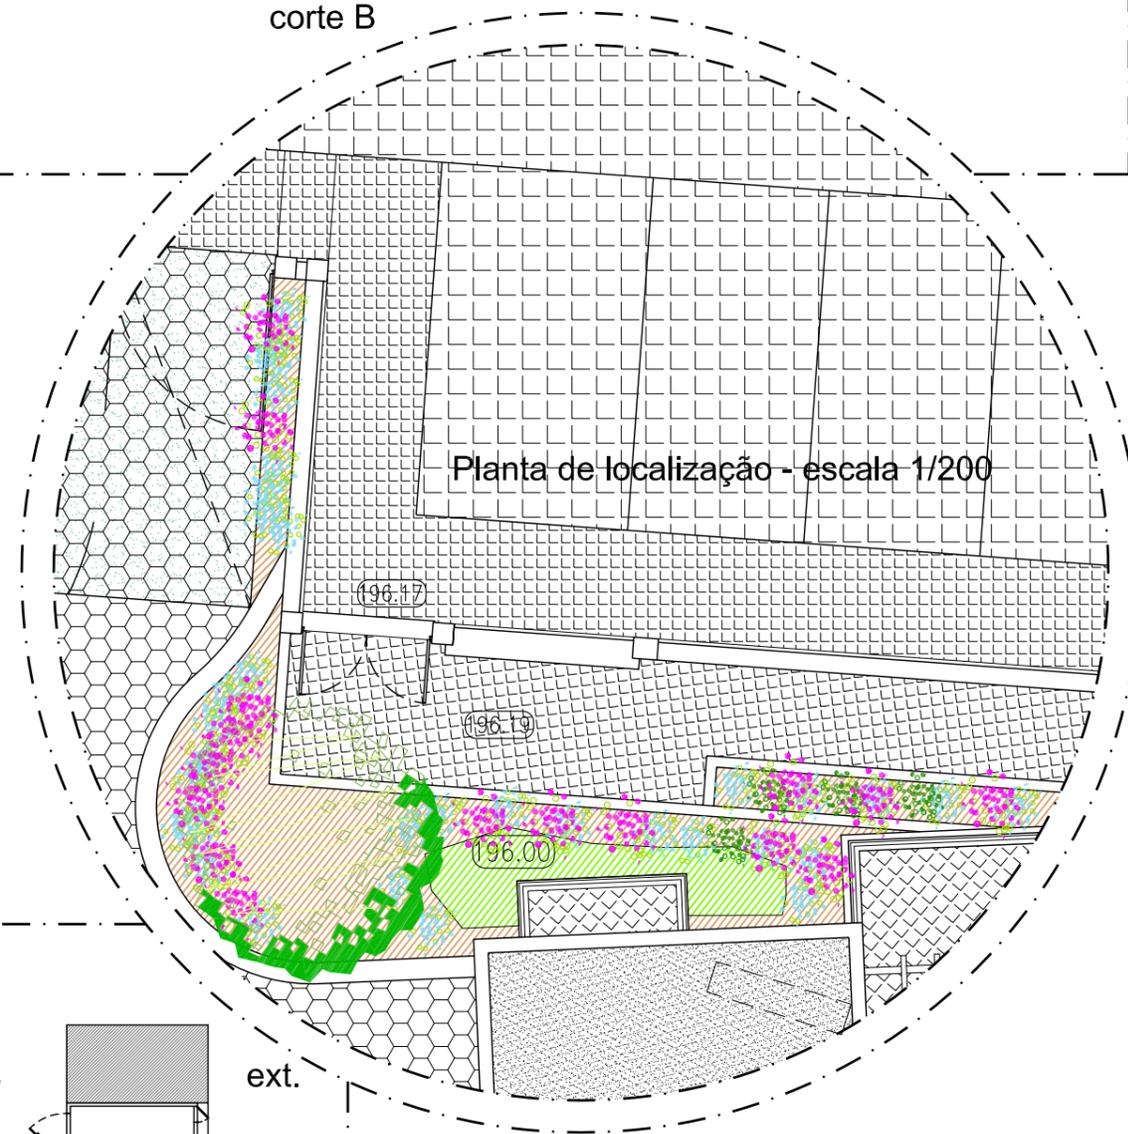

Planta de localização - escala 1/200

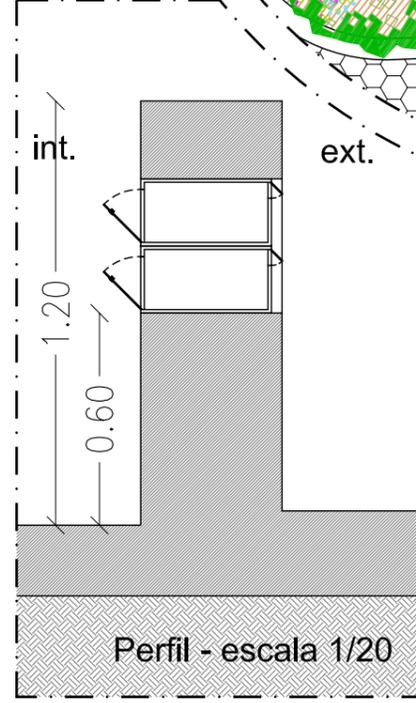

Perfil - escala 1/20

**Alexandre Miguel Costa**  
 ARQUITECTO  
 (nº 9507 da O.A.)

Urb. Alto do Quintão, Lt18, 11ºB  
 Telef.: 282109328 / 966580442  
 8500-833 PORTIMÃO

Projecto:	Projecto de Arquitectura	
Assunto:	Demolição do existente e construção nova de edifício multifamiliar, piscina, muro vedação, em Prop. Horiz.	
Localização:	Sítio da Aldeia - St. Bárbara de Nexe - Faro	
Requerente:	Greice Alves Nunes	
Designação:	<b>RECEPTÁCULO POSTAL</b>	
Técnico Responsável:	Arqº Alexandre Miguel Costa	
Data:	Escala:	Des. N.º
Maio 2010	1/20	23