




PARCELA A EDIFICAR

- Mapa de acabamentos exteriores
- (A) Rebouco com pintura na cor creme claro
 - (B) Rebouco com pintura na cor branca
 - (C) Sanca em pedra moleanos bujardada a pico fino 40x40cm alternando com mosaico terracota 40x20cm
 - (D) Revestimento de pedra calcária da região aparelhada na cor clara e com junta revestida e impermeável
 - (E) Molduras em pedra moleanos bujardada a pico fino
 - (F) Cabideira em alumínio lacado na cinza escuro, com corte térmico, vidro duplo SGG Planilux Stadp 6+10+6, estores térmicos e de segurança cinza metal "represtor"
 - (G) Portão seccionado automático com grelhas de ventilação permanente
 - (H) Gradeamento em inox com vidro SGG Planilux laminado 4+4
 - (I) Lameles de sombreamento - Pallas 120P orientáveis na cor cinza escuro
- Linha de corte do terreno existente

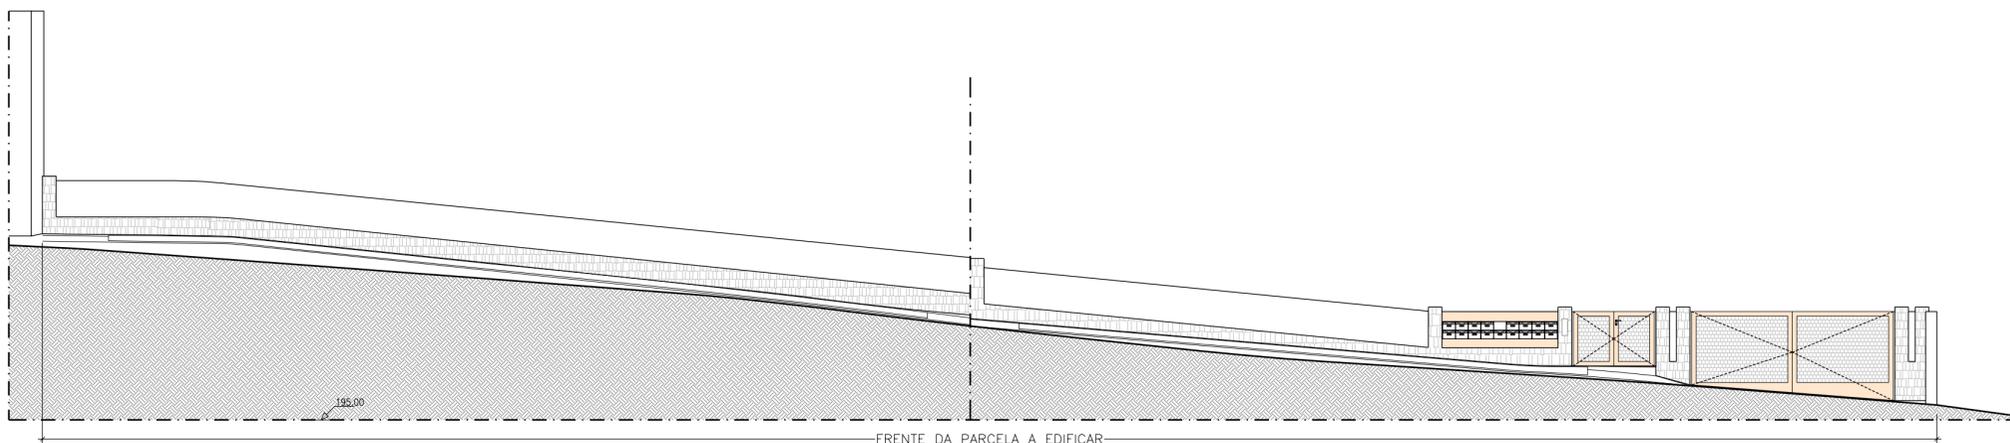

FRENTE DA PARCELA A EDIFICAR

Alexandre Miguel Costa
 ARQUITECTO
 (n.º 9507 da O.A.)
 Urb. Alto do Quintão, Lt18, 111B
 Telef.: 282109328 / 966580442
 8500-833 PORTIMÃO

Projecto: Projecto de Arquitectura
 Assunto: Demolição do existente e construção nova de edifício multifamiliar, piscina, muro vedação, em Prop. Horiz.
 Localização: Sítio da Aldeia - St. Bárbara de Nexe - Faro
 Requerente: Greice Alves Nunes
 Designação: ALÇADO NORTE
 Técnico Responsável: *M. Alexandre Miguel Costa*
 Data: Maio 2010
 Escala: 1/100
 Des. N.º 15

Software - IntelCAD 4700051A



Parcela a edificar

parcela vizinha

Mapa de acabamentos exteriores

- (A) Rebouco com pintura na cor creme claro
- (B) Rebouco com pintura na cor branca
- (C) Sanca em pedra moleanos bujardada a plico fino 40x40cm alternando com mosaico terracota 40x20cm
- (D) Revestimento de pedra calcária da região aparelhada na cor clara e com junta revestida e impermeável
- (E) Molduras em pedra moleanos bujardada a plico fino



- (F) Caixa/barras em alumínio lacado na cinza escuro, com corte térmico, vidro duplo SGG Planilux Stadip 6+10+6, estores térmicos e de segurança cinza metal "repositor"
- (G) Portão sectionado automático com grelhas de ventilação permanente
- (H) Gradeamento em inox com vidro SGG Planilux laminado 4+4
- (I) Lameias de sombreamento - Pallas 120P orientáveis na cor cinza escuro

Linha de corte do terreno existente

Alexandre Miguel Costa
ARQUITECTO
 (n.º 9507 da O.A.)

Urb. Alto do Quintão, Lt18, 11ºB
 Telef.: 282109328 / 966580442
 8500-833 PORTIMÃO

Projecto: Projecto de Arquitectura
 Assunto: Demolição do existente e construção nova de edifício multifamiliar, piscina, muro vedação, em Prop. Horiz.
 Localização: Sítio da Aldeia - St. Bárbara de Nexa - Faro
 Requerente: Gréice Alves Nunes
 Designação: **ALÇADO SUL**
 Técnico Responsável: *M.º Alexandre Miguel Costa*
 Data: Maio 2010 Escala: 1/100 Des. N.º: 16

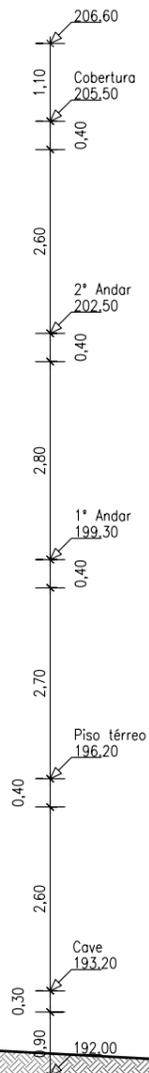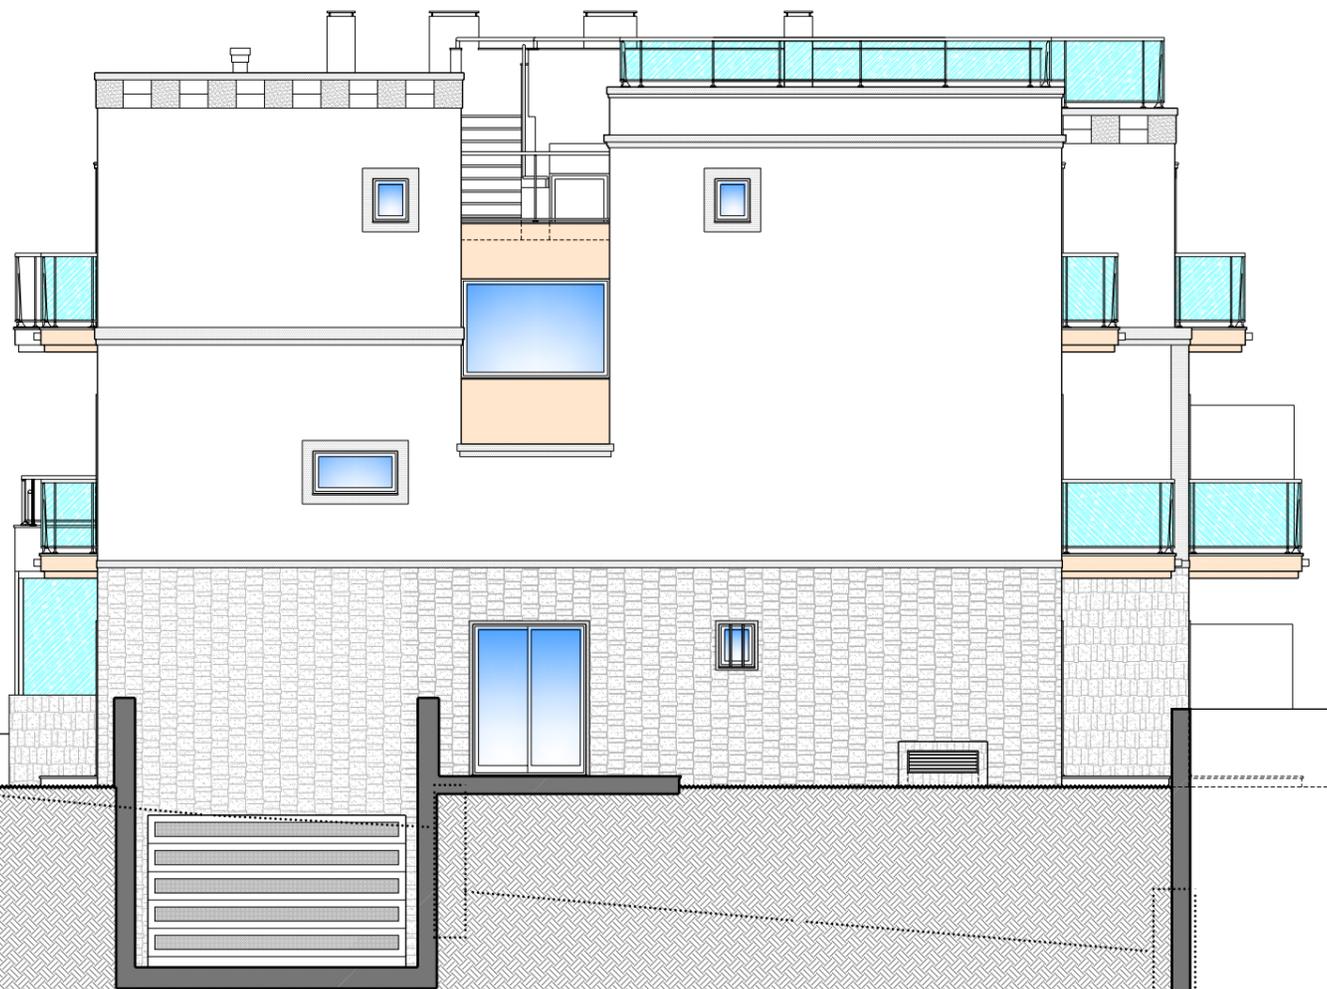

PARCELA A EDIFICAR

Mapa de acabamentos exteriores

- (A) Rebouco com pintura na cor creme claro
- (B) Rebouco com pintura na cor branca
- (C) Sanca em pedra moleanos bujardada a pico fino 40x40cm alternando com mosaico terracota 40x20cm
- (D) Revestimento de pedra calcária da região aparelhada na cor clara e com junta revestida e impermeável
- (E) Molduras em pedra moleanos bujardada a pico fino


- (F) Caixilharia em alumínio lacado na cinza escuro, com corte térmico, vidro duplo SGG Planilux Stadip 6+10+6, estores térmicos e de segurança cinza metal "represtor"
- (G) Portão seccionado automático com grelhas de ventilação permanente
- (H) Gradeamento em Inox com vidro SGG Planilux laminado 4+4
- (I) Lamelas de sombreamento - Palas 120P orientáveis na cor cinza escuro

Linha de corte do terreno existente

Alexandre Miguel Costa
ARQUITECTO
(n.º 9507 da O.A.)

Urb. Alto do Quintão, Lt18, 11ºB
Telef.: 282109328 / 966580442
8500-833 PORTIMÃO

Projecto:	Projecto de Arquitectura
Assunto:	Demolição do existente e construção nova de edifício multifamiliar, piscina, muro vedação, em Prop. Horiz.
Localização:	Sítio da Aldeia - St. Bárbara de Nexe - Faro
Requerente:	Greice Alves Nunes
Designação:	ALÇADO POENTE
Técnico Responsável:	Arq. Alexandre Miguel Costa
Data:	Maio 2010
Escala:	1/100
Des. N.º	17

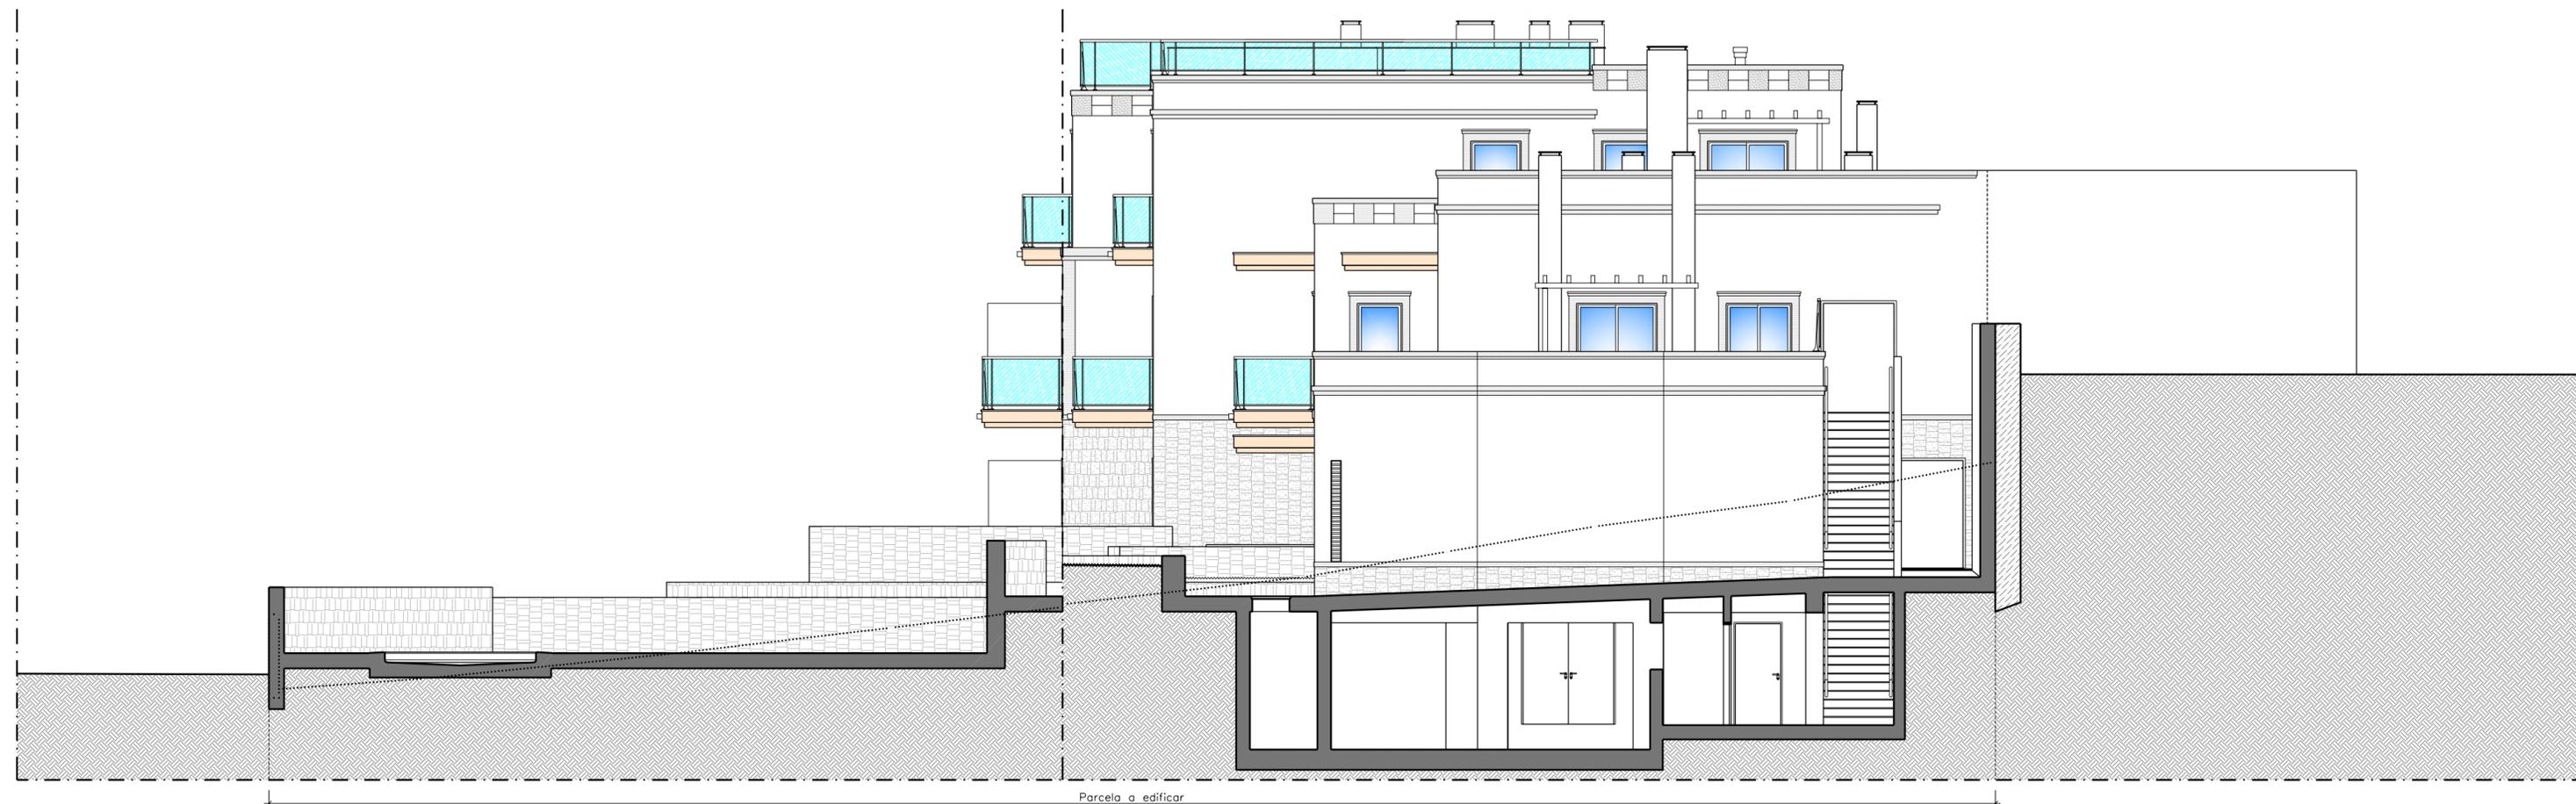

Parcela a edificar

Mapa de acabamentos exteriores

- (A) Rebuco com pintura na cor creme claro
- (B) Rebuco com pintura na cor branca
- (C) Sanca em pedra moleanos bujardada a pico fino 40x40cm alternando com mosaico terracota 40x20cm
- (D) Revestimento de pedra calcária da região aparelhada na cor clara e com junta revestida e impermeável
- (E) Molduras em pedra moleanos bujardada a pico fino

- (F) Calxilharia em alumínio lacado na cinza escuro, com corte térmico, vidro duplo SGG Planilux Stadip 6+10+6, estores térmicos e de segurança cinza metal "represtor"
- (G) Portão seccionado automático com grelhas de ventilação permanente
- (H) Gradeamento em Inox com vidro SGG Planilux laminado 4+4
- (I) Lamelas de sombreamento - Pallas 120P orientáveis na cor cinza escuro


..... Linha de corte do terreno existente

Alexandre Miguel Costa

ARQUITECTO
(n.º 9507 da O.A.)

Urb. Alto do Quintão, Lt18, 111ºB
Telef.: 282109328 / 966580442
8500-833 PORTIMÃO

Projecto:	Projecto de Arquitectura	
Assunto:	Demolição do existente e construção nova de edifício multifamiliar, piscina, muro vedação, em Prop. Horiz.	
Localização:	Sítio da Aldeia - St. Bárbara de Nexe - Faro	
Requerente:	Greice Alves Nunes	
Designação:	Alçado Nascente	
Técnico Responsável:	Ar.º Alexandre Miguel Costa	
Data:	Escala:	Des. N.º
Maio 2010	1/100	18

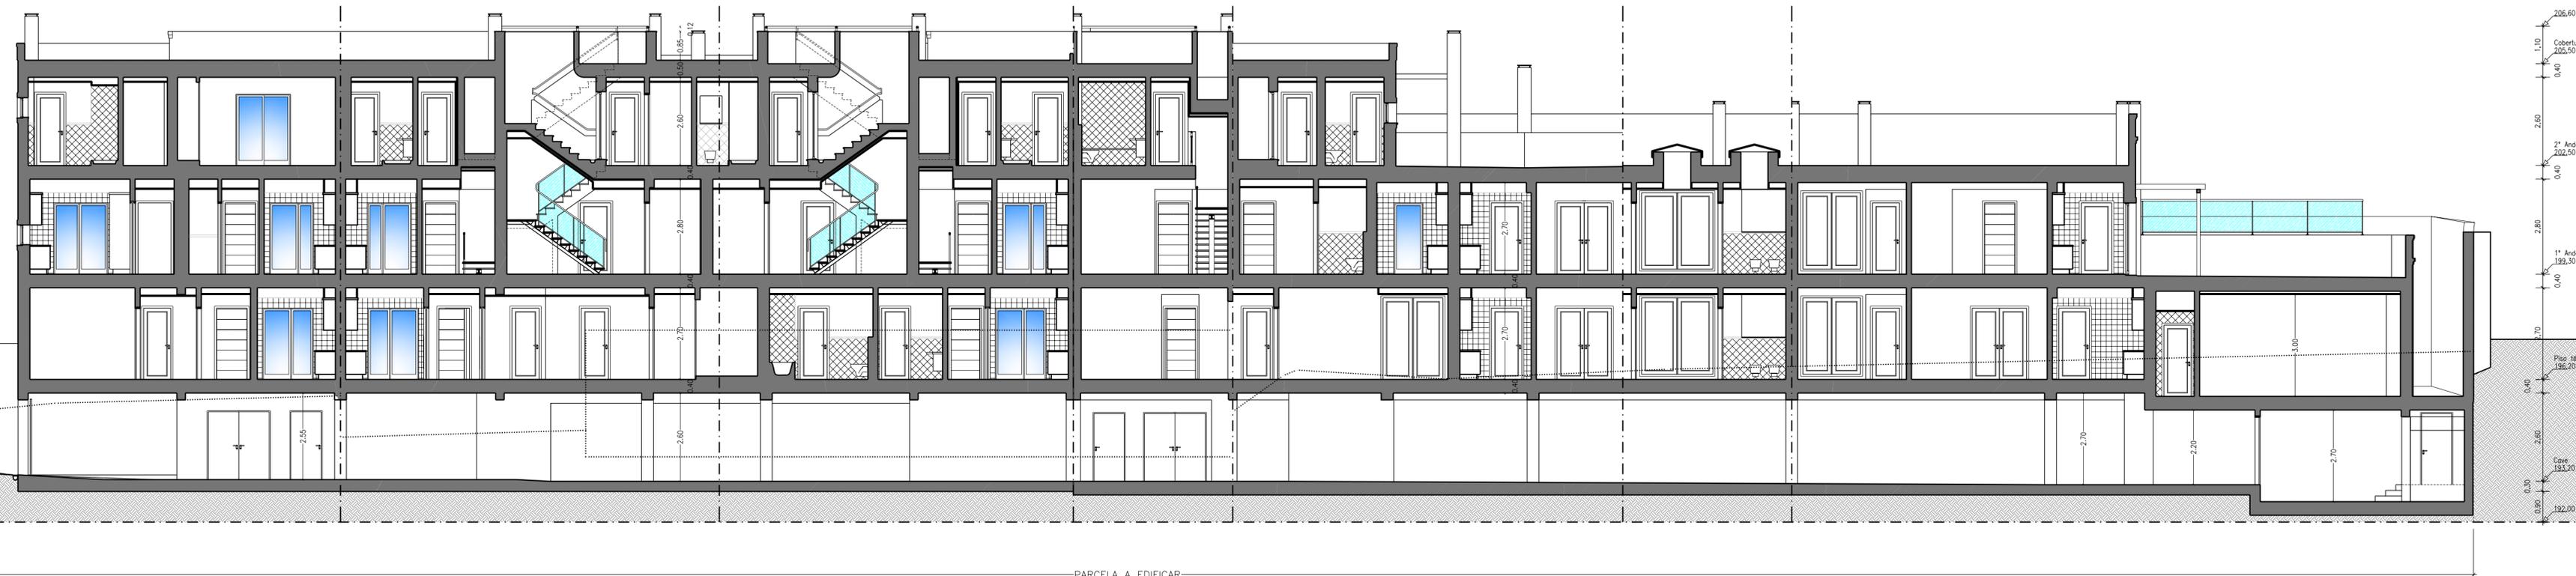

- Mapa de acabamentos exteriores**
- A Rebouco com pintura na cor creme claro
 - B Rebouco com pintura na cor branca
 - C Sanca em pedra molesanos bujardada a pico fino 40x40cm alternando com mosaico terracota 40x20cm
 - D Revestimento de pedra calcária da região aparelhada na cor clara e com junta revestida e impermeável
 - E Molduras em pedra molesanos bujardada a pico fino


- F Caxilharda em alumínio lacado na cinza escuro, com corte térmico, vidro duplo SGG Planilux Stadip 6+10+6, estores térmicos e de segurança cinza metal "repositor"
- G Portão seccionado automático com grelhas de ventilação permanente
- H Gradeamento em Inox com vidro SGG Planilux laminado 4+4
- I Lameias de sombreamento - Pallas 120P orientáveis na cor cinza escuro

..... Linha de corte do terreno existente

Alexandre Miguel Costa
ARQUITECTO
 (n.º 9507 da O.A.)

Urb. Alto do Quintão, Lt18, 11º B
 Telef.: 282109328 / 966580442
 8500-833 PORTIMÃO

Projecto: Projecto de Arquitectura
 Assunto: Demolição do existente e construção nova de edifício multifamiliar, piscina, muro vedação, em Prop. Horiz.
 Localização: Sítio da Aldeia - St. Bárbara de Nexe - Faro
 Requerente: Greice Alves Nunes
 Designação: CORTE AB
 Técnico Responsável: Ar. Alexandre Miguel Costa
 Data: Maio 2010 Escala: 1/100 Des. N.º 19

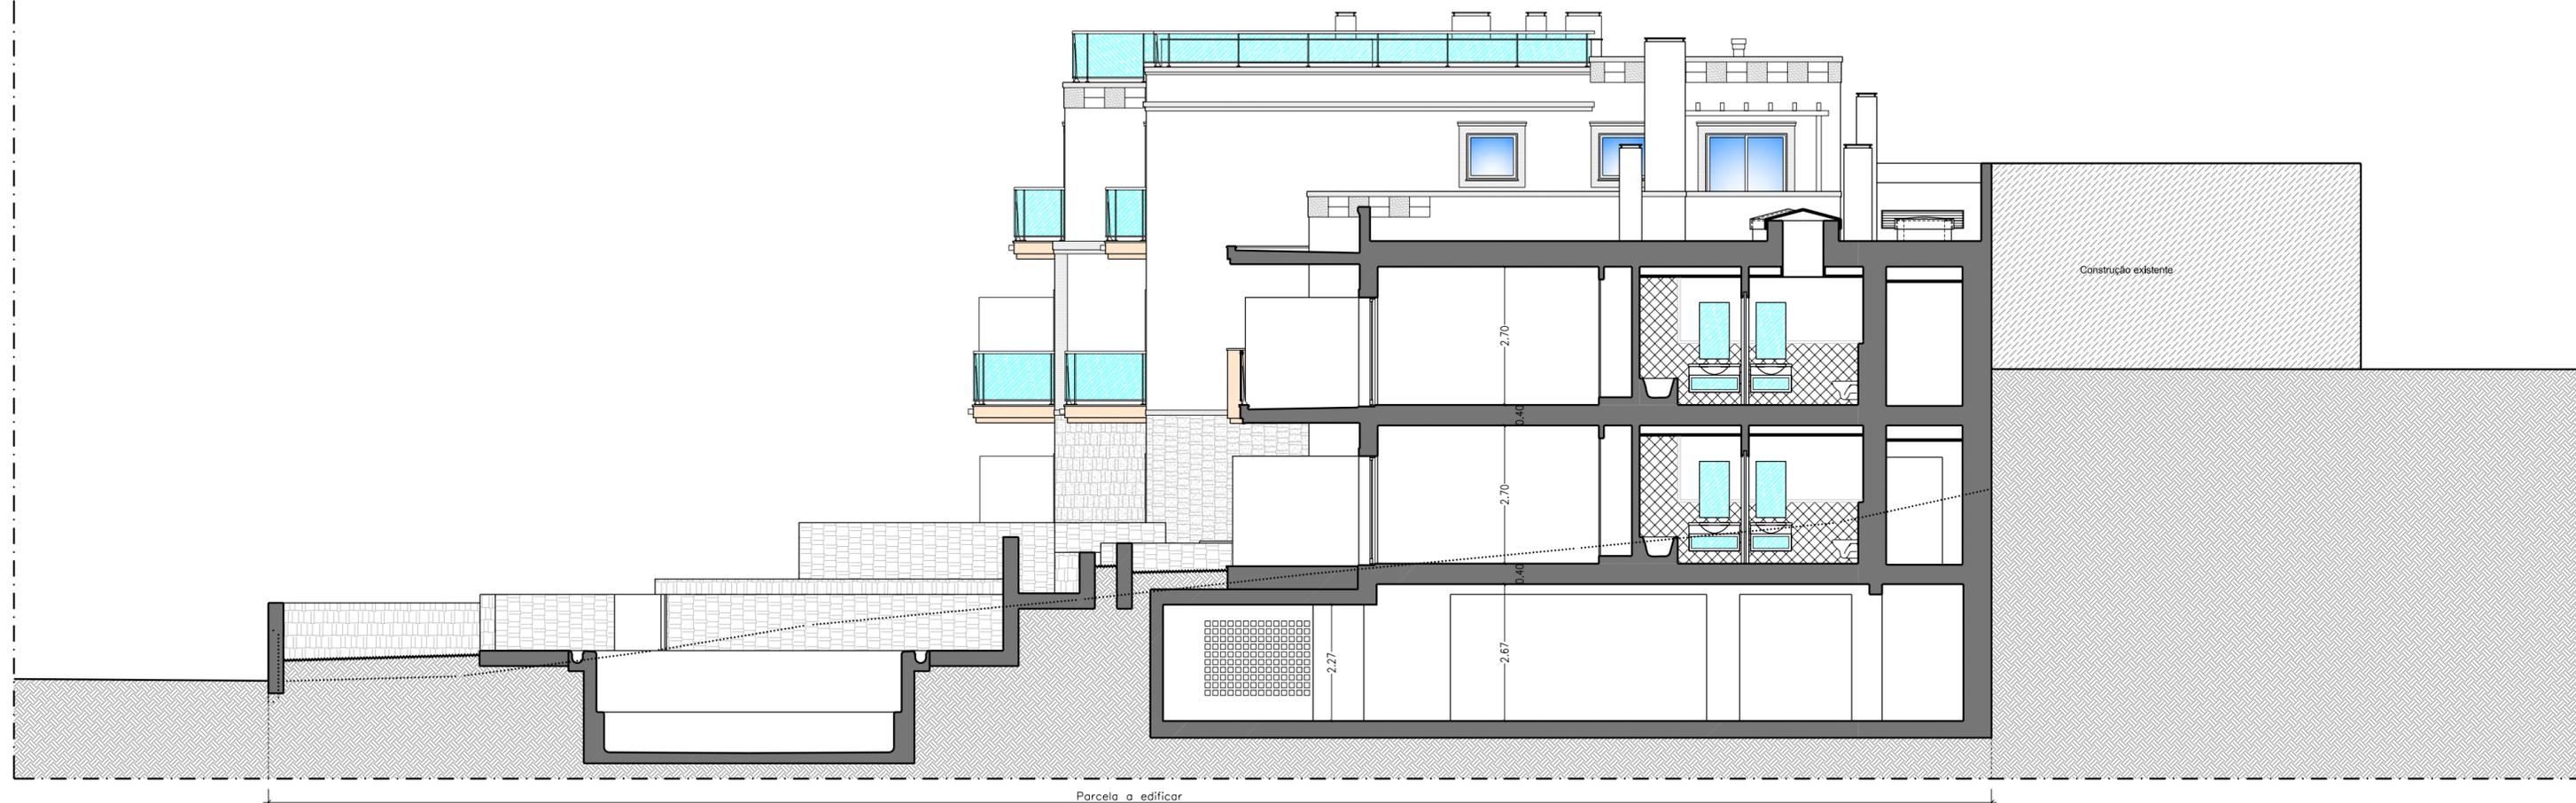

Mapa de acabamentos exteriores

- (A) Rebuco com pintura na cor creme claro
- (B) Rebuco com pintura na cor branca
- (C) Sanca em pedra moleanos bujardada a pico fino 40x40cm alternando com mosaico terracota 40x20cm
- (D) Revestimento de pedra calcária da região aparelhada na cor clara e com junta revestida e impermeável
- (E) Molduras em pedra moleanos bujardada a pico fino

- (F) Calxilharia em alumínio lacado na cinza escuro, com corte térmico, vidro duplo SGG Planilux Stadip 6+10+6, estores térmicos e de segurança cinza metal "represtor"
- (G) Portão seccionado automático com grelhas de ventilação permanente
- (H) Gradeamento em Inox com vidro SGG Planilux laminado 4+4
- (I) Lamelas de sombreamento - Pallas 120P orientáveis na cor cinza escuro


..... Linha de corte do terreno existente

Alexandre Miguel Costa


ARQUITECTO
(n.º 9507 da O.A.)

Urb. Alto do Quintão, Lt18, 111ºB
Telef.: 282109328 / 966580442
8500-833 PORTIMÃO


Projecto:	Projecto de Arquitectura	
Assunto:	Demolição do existente e construção nova de edifício multifamiliar, piscina, muro vedação, em Prop. Horiz.	
Localização:	Sítio da Aldeia - St. Bárbara de Nexse - Faro	
Requerente:	Greice Alves Nunes	
Designação:	CORTE CD	
Técnico Responsável:	Ar.º Alexandre Miguel Costa	
Data:	Escala:	Des. N.º
Maio 2010	1/100	20

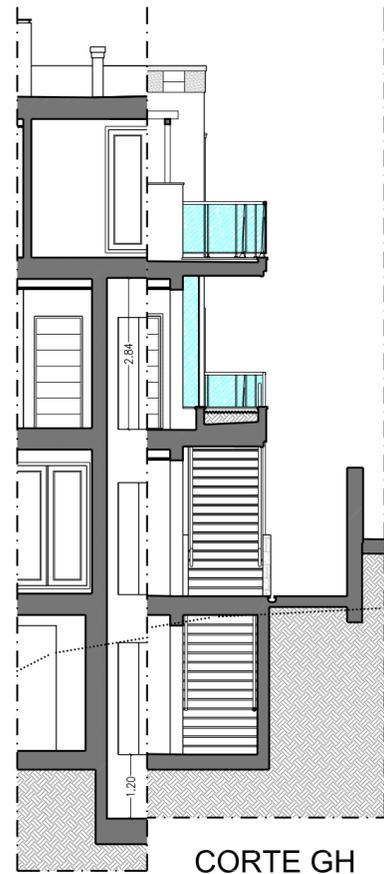

CORTE GH

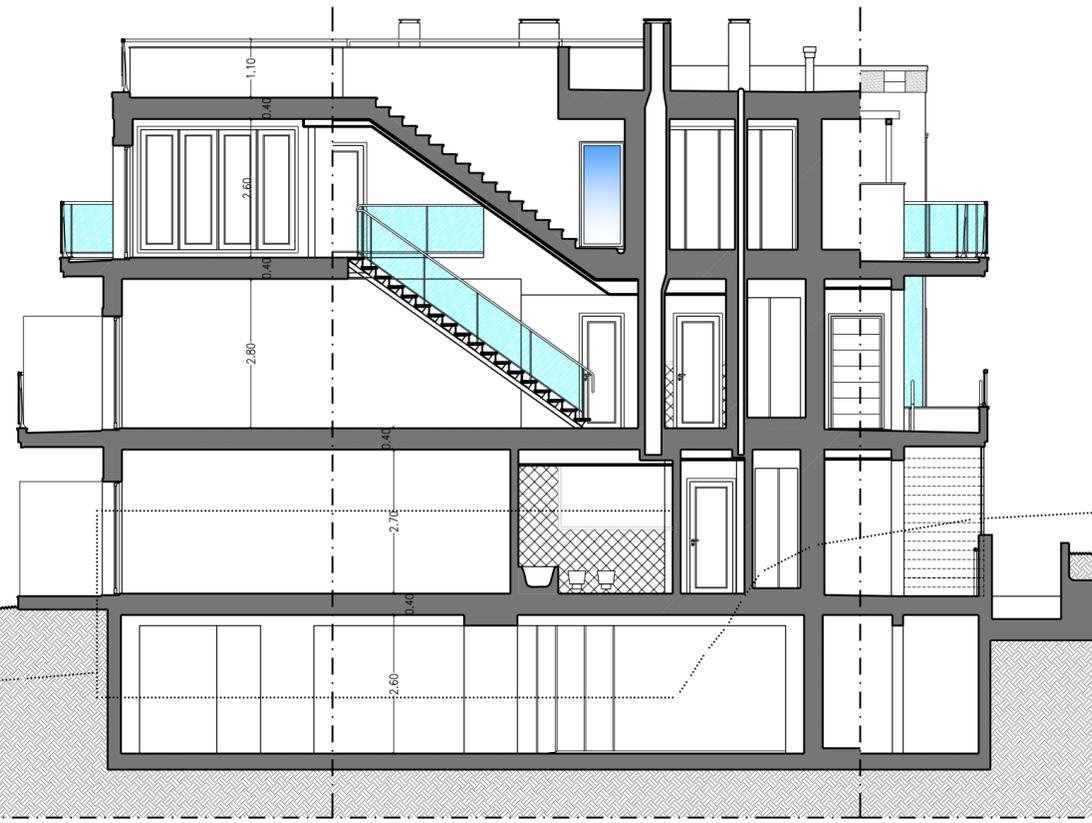

CORTE EF

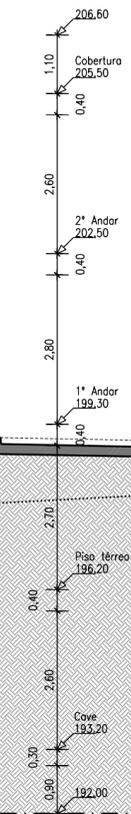

PARCELA A EDIFICAR

Mapa de acabamentos exteriores

- (A) Rebouco com pintura na cor creme claro
- (B) Rebouco com pintura na cor branca
- (C) Sanca em pedra moleanos bujardada a pico fino 40x40cm alternando com mosaico terracota 40x20cm
- (D) Revestimento de pedra calcária da região aparelhada na cor clara e com junta revestida e impermeável
- (E) Molduras em pedra moleanos bujardada a pico fino


- (F) Calixtharia em alumínio lacado na cinza escuro, com corte térmico, vidro duplo SGG Planilux Stadip 6+10+6, estores térmicos e de segurança chiza metal "represtor"
- (G) Portão seccionado automático com grelhas de ventilação permanente
- (H) Gradeamento em Inox com vidro SGG Planilux laminado 4+4
- (I) Lamelas de sombreamento - Palas 120P orientáveis na cor cinza escuro

Linha de corte do terreno existente


Alexandre Miguel Costa
ARQUITECTO
(nº 9507 da O.A.)

Urb. Alto do Quintão, Lt18, 111ºB
Telef.: 282109328 / 966580442
8500-833 PORTIMÃO

Projecto:	Projecto de Arquitectura
Assunto:	Demolição do existente e construção nova de edifício multifamiliar, piscina, muro vedação, em Prop. Horiz.
Localização:	Sítio da Aldeia - St. Bárbara de Nexe - Faro
Requerente:	Greice Alves Nunes
Designação:	CORTE EF e GH
Técnico Responsável:	Aqº Alexandre Miguel Costa
Data:	Maio 2010
Escala:	1/100
Des. N.º	21

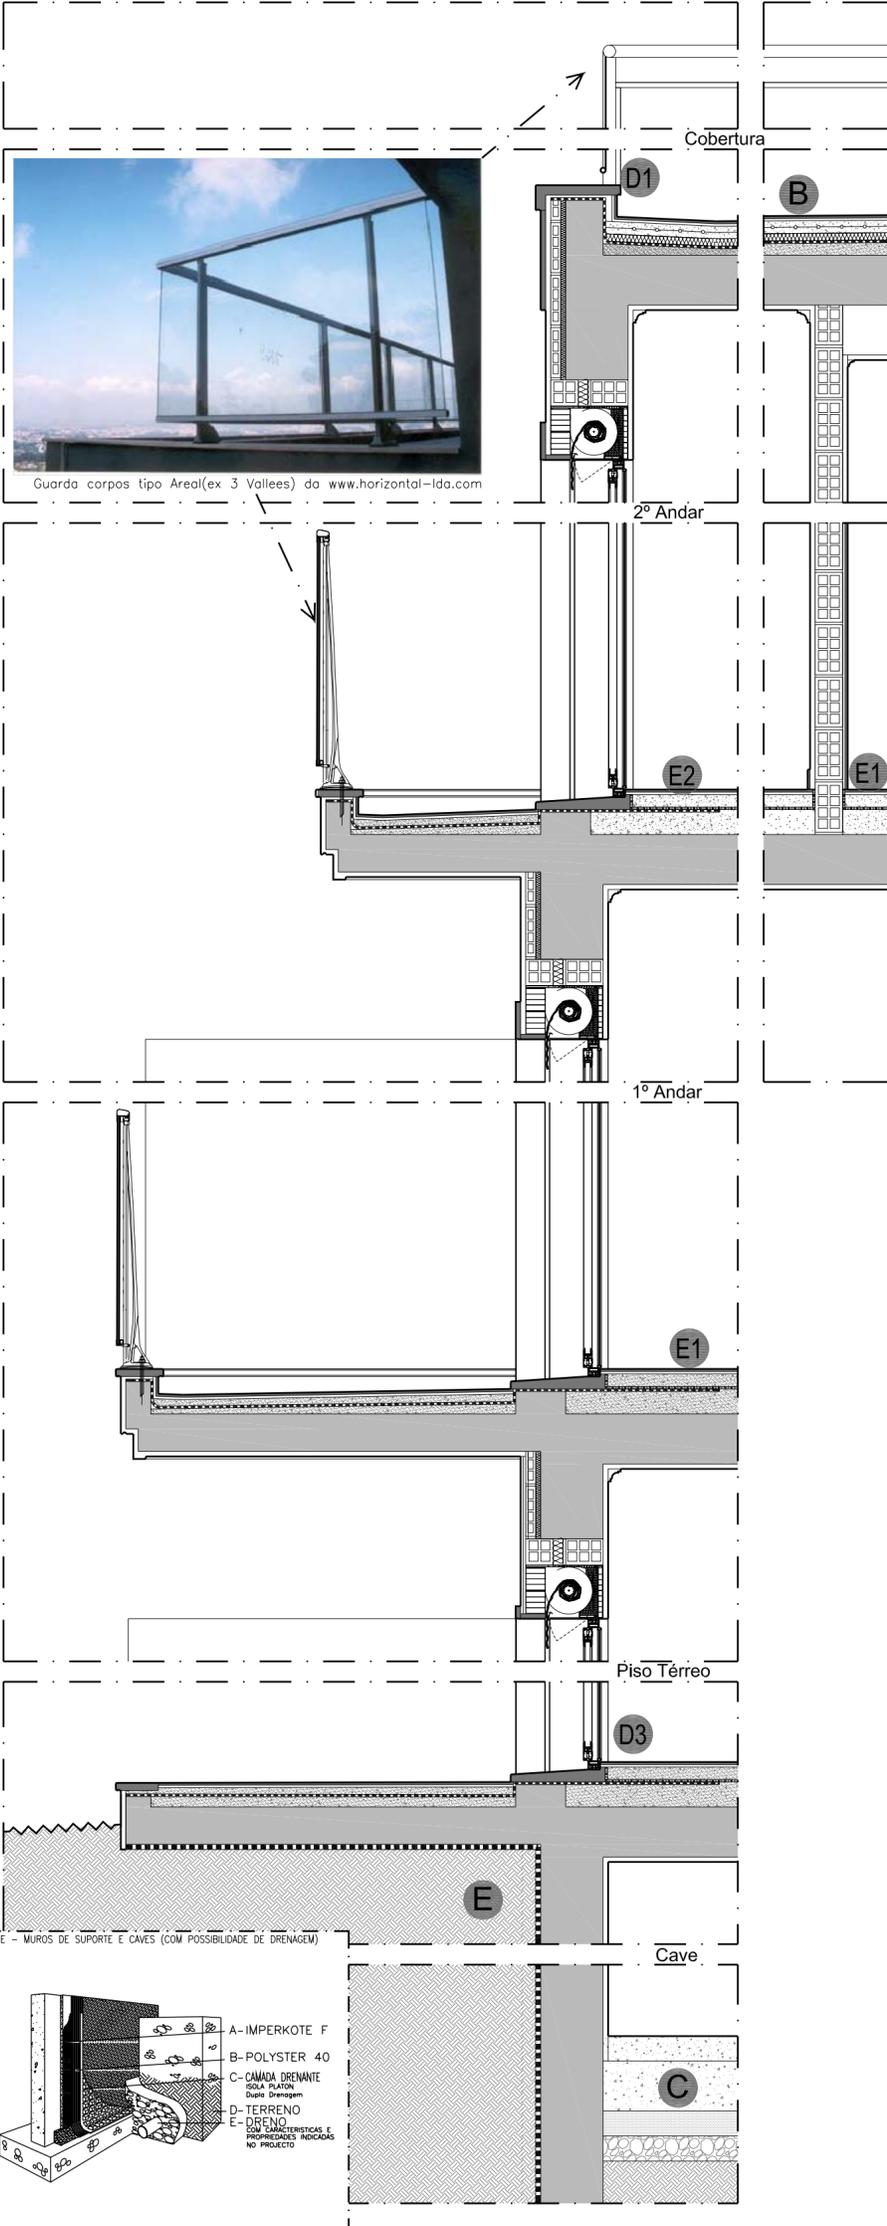


E1- Solução Salas, WC's, Cozinhas e Círculações

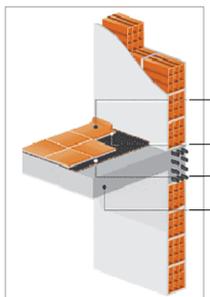


- 1 - Pav. cerâmico + argamassa de colagem
- 2 - lajota flutuante em betonilha armada
- 3 - Isolamento acustico tipo Imperson
- 4 - Laje + camada enchimento betão leve

E2 - Solução Quartos


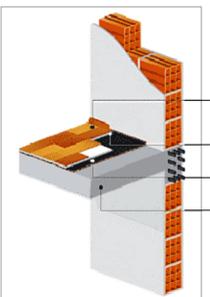


- 5 - Pav. flutuante laminado tipo Kronotechs + manta acústica
- 2 - lajota flutuante em betonilha armada
- 3 - Isolamento acustico tipo Imperson
- 4 - Laje + camada enchimento betão leve

Solução construtiva das paredes divisórias de fogos

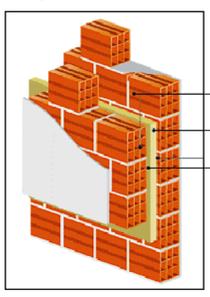

- 6 - Pano de alvenaria furado 11cm
- 7 - Isolamento acustico tipo Imperson paredes 50
- 6 - Pano de alvenaria maciço (ou tijolo acústico tipo Artebel) 11cm ou 15 cm, conforme situação

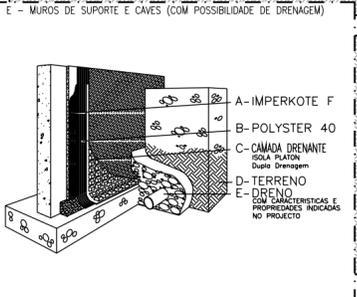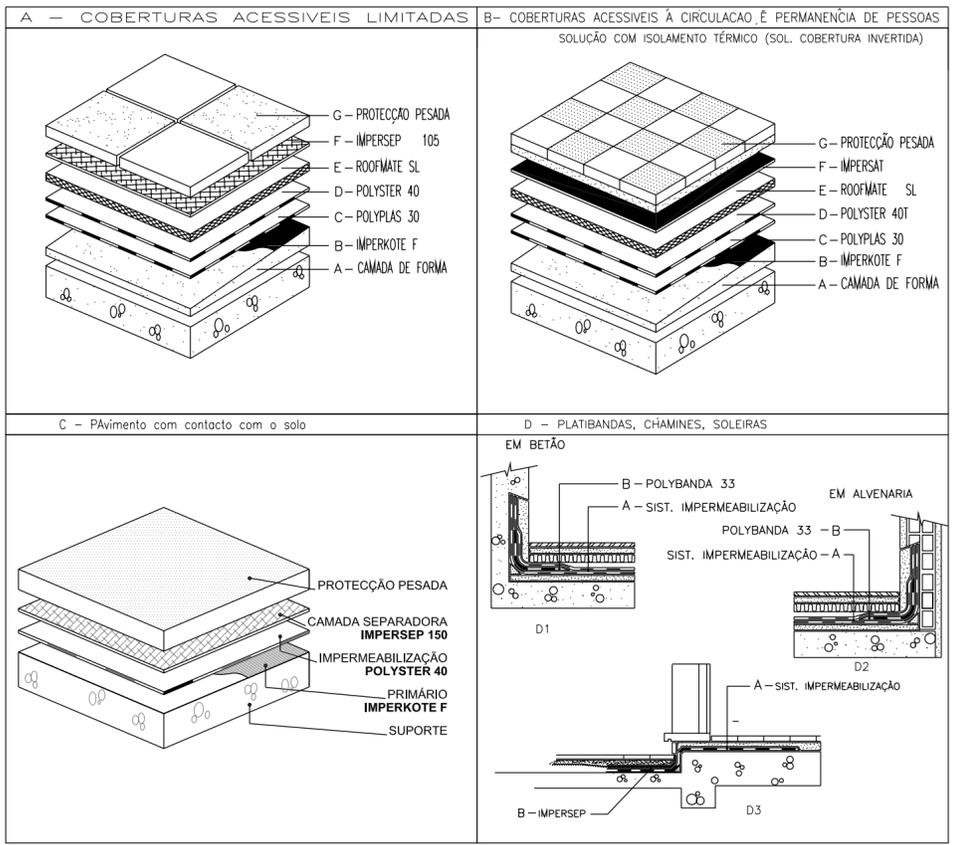

- A - IMPERKOTE F
- B - POLYSTER 40
- C - CAMADA DRENANTE SIBA FLUXION Duplo Drenagem
- D - TERRENO DRENO
- E - DRENO COM CARACTERÍSTICAS E PROPRIEDADES INDICADAS NO PROJECTO

Alexandre Miguel Costa
ARQUITECTO
 (n.º 9507 da O.A.)

Urb. Alto do Quintão, L118, 111º
 Telef.: 282 109328 / 966580442
 8500-833 PORTIMÃO

Projecto: **Licenciamento - Projecto de Arquitectura**
 Assunto: Demolição do existente e construção nova de edifício multifamiliar, piscina, muro vedação, em Prop. Horiz.
 Localização: Sítio da Aldeia - St. Bárbara de Nexe - Faro
 Requerente: Greice Alves Nunes
 Designação: **Pormenores Construtivos**
 Técnico Responsável: *Ar. Alexandre Miguel Costa*
 Data: Maio 2010 Escala: 1/20 Des. N.º: 26